


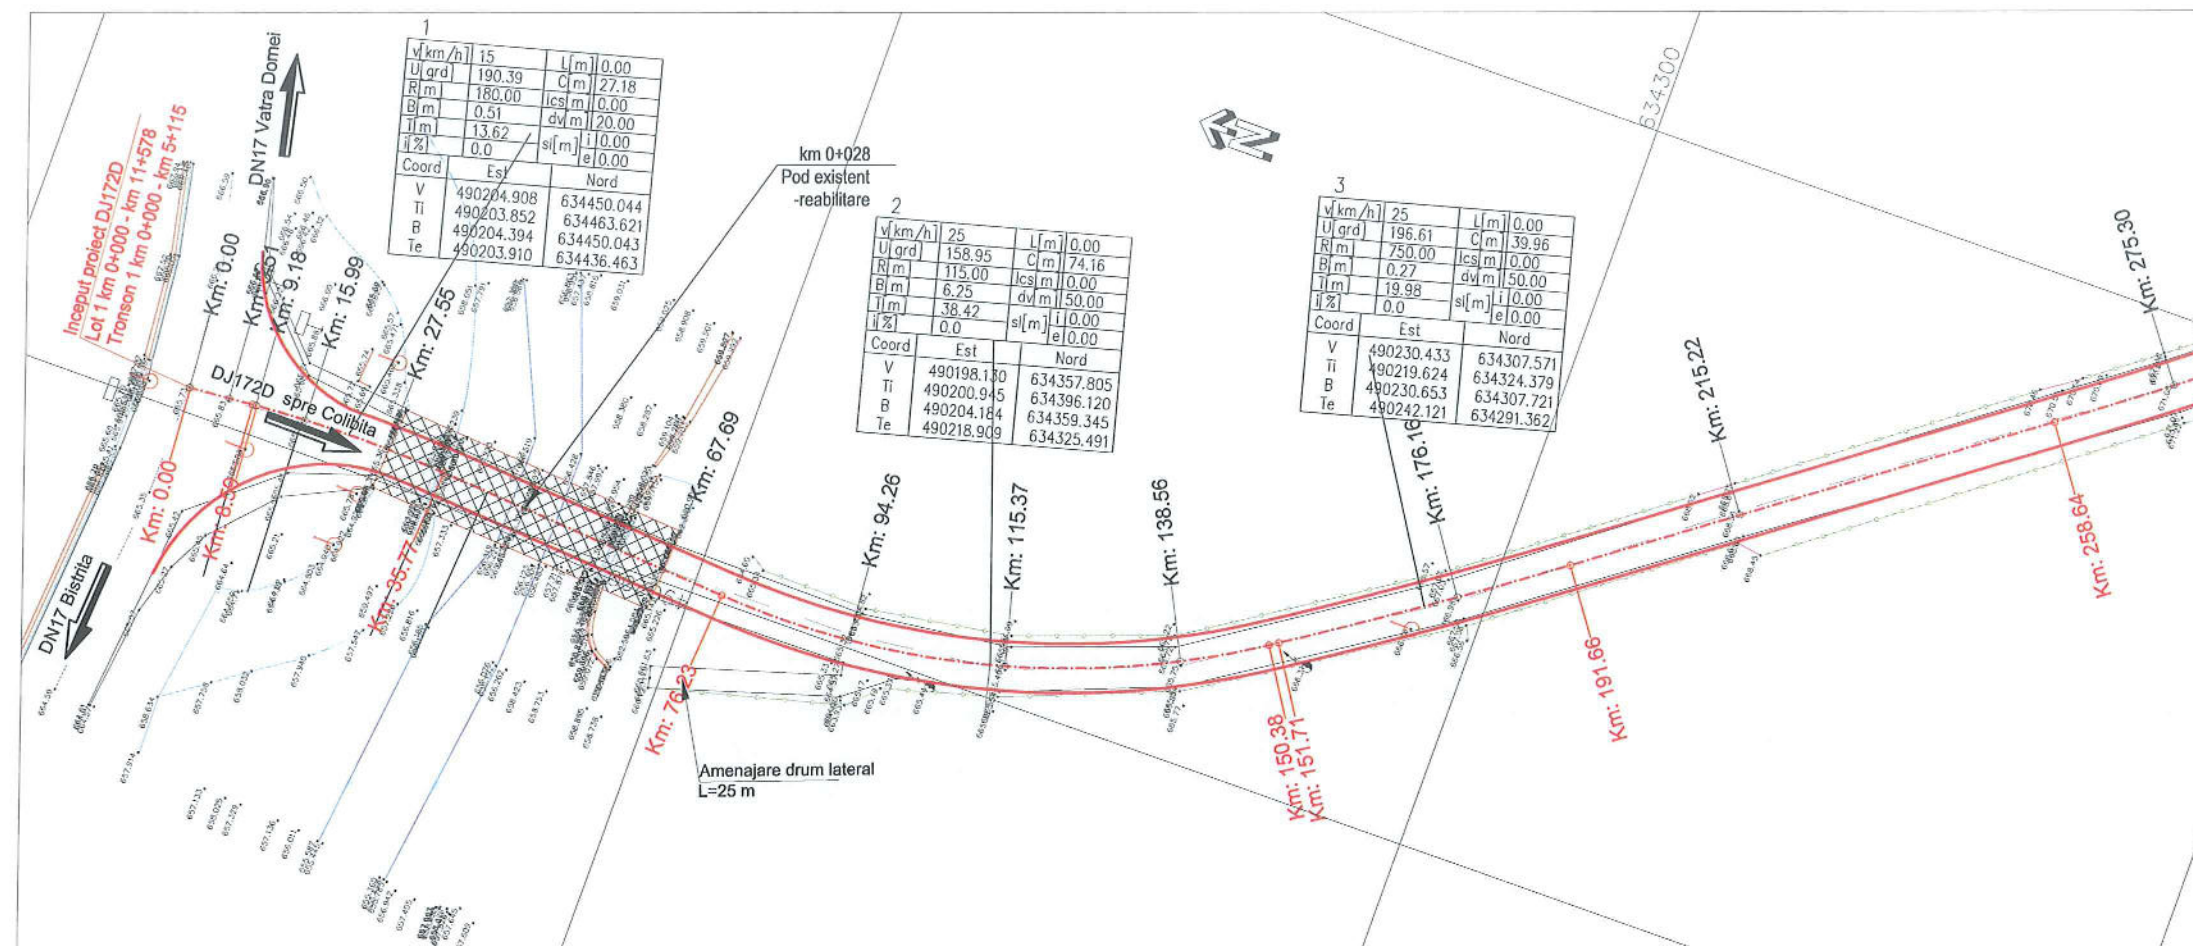



Legenda:

- gard existent
- taluz existent
- carosabil existent
- ax existent
- acces existent
- fund sant existent
- margine sant existent
- constructie existenta
- cale ferata
- carosabil proiectat
- podete
- poduri
- statie
- stalp
- troita
- camin
- indicator




PROIECTANT :	
SC DRUMEX SRL	
BENEFICIAR:	
CONSILIUL JUDETEAN BISTRITA NASAUD	
TITLU PROIECT:	
MODERNIZARE DJ 172D:	
Mureșeni Bărgăului (DN17) - Lac Colibița - Colibița - Bistrița Bărgăului (DN17) - (DN17) Josenii Bărgăului - Strâmba - Ilva Mică (DN17D) - Poiana Ilvei - Măgura Ilvei - Ilva Mare - Lunca Ilvei - limita jud. Suceava	
PLAN DE SITUAȚIE SI PROFIL LONGITUDINAL	
DJ172D - LOT 1 km 0+000 - km 11+578	
TRONSON 1 km 0+000 - km 5+115	
SEF PROIECT	ing. S. Horon
PROIECTANT	ing. M. Csillag
DESENAT	ing. M. Csillag
VERIFICATOR INTERN	ing. C. Bodea
Contract Nr.68/2015	Revizia Nr. --
Faza: D.A.L.I.	
Data: Noiembrie 2015	Scara: 1:1000 1:1000/1:100
Cod desen: DJ172D - L1 - TR1 - DRU - PS+PL- 01	

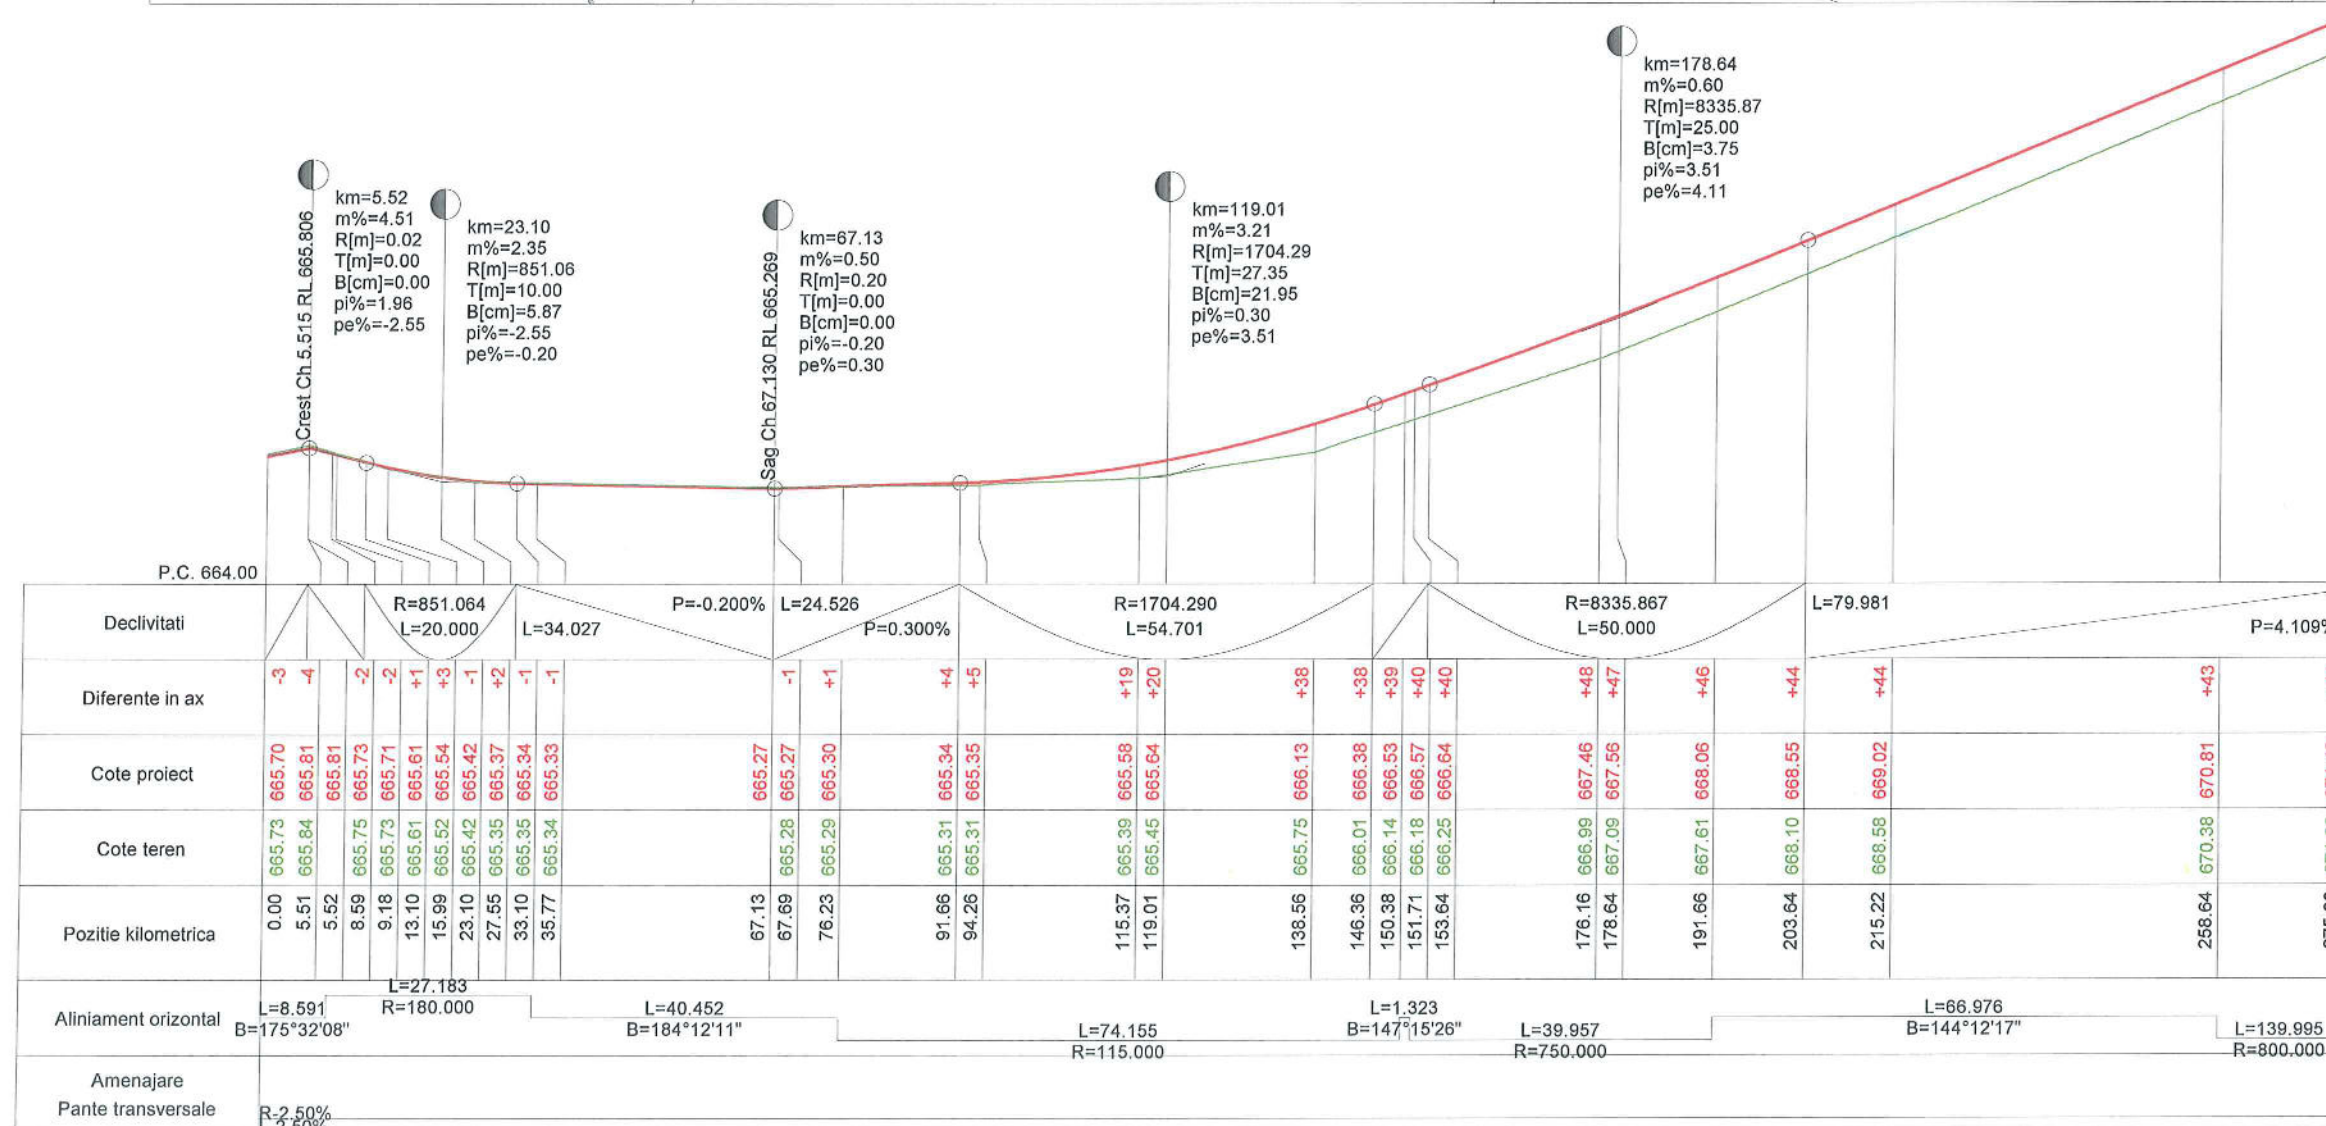

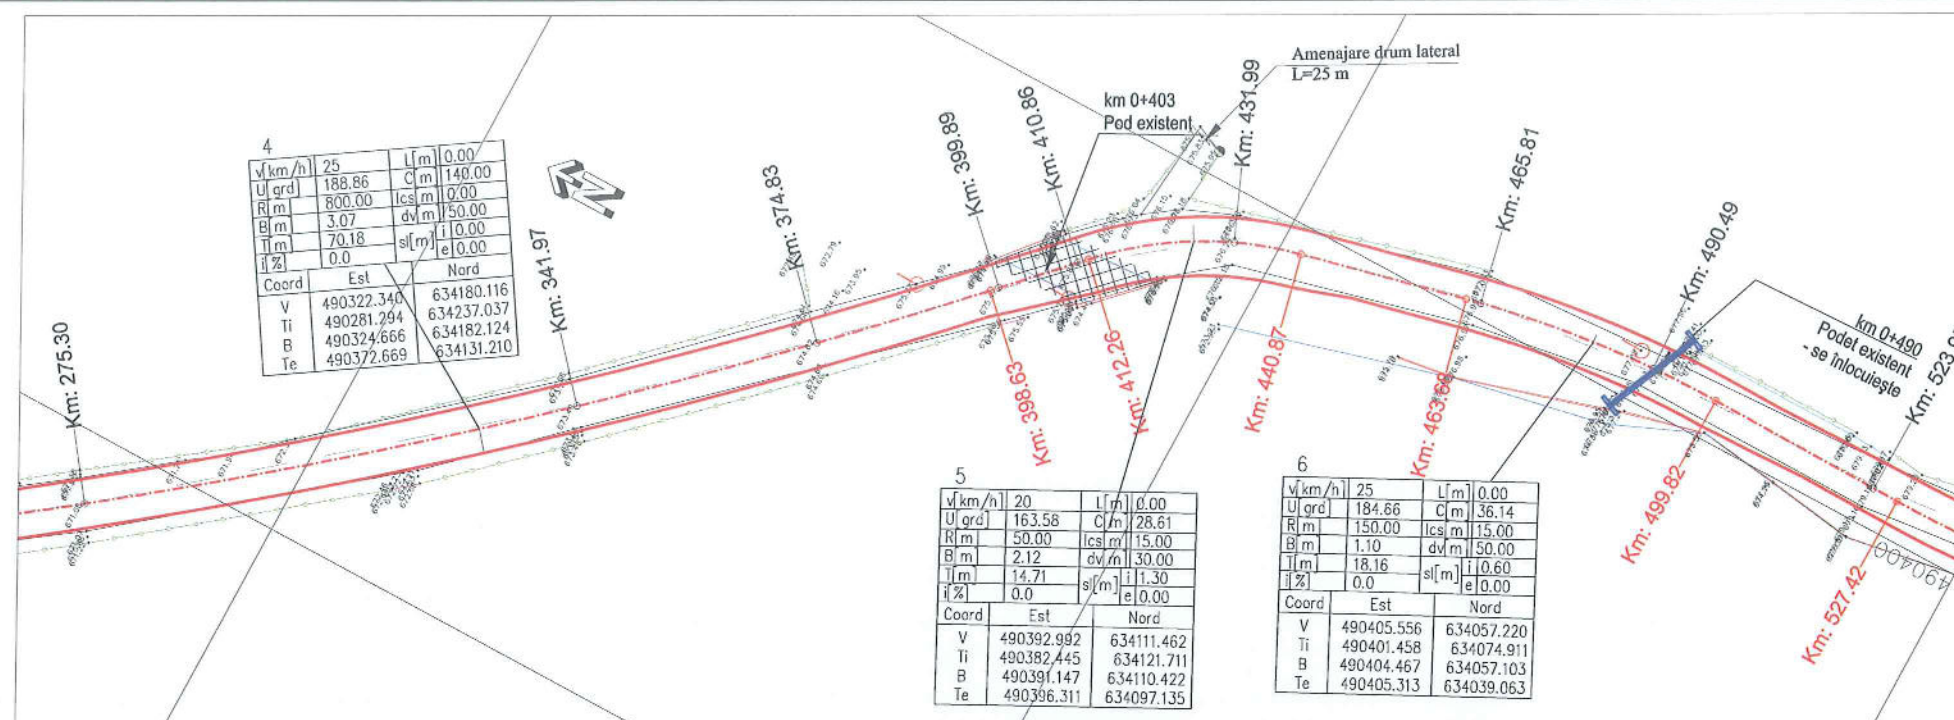

Legenda:

- gard existent
- taluz existent
- carosabil existent
- ax existent
- acces existent
- fund sant existent
- margine sant existent
- constructie existenta
- cale ferata
- carosabil proiectat
- podete
- poduri
- statie
- stalp
- troita
- camin
- indicator

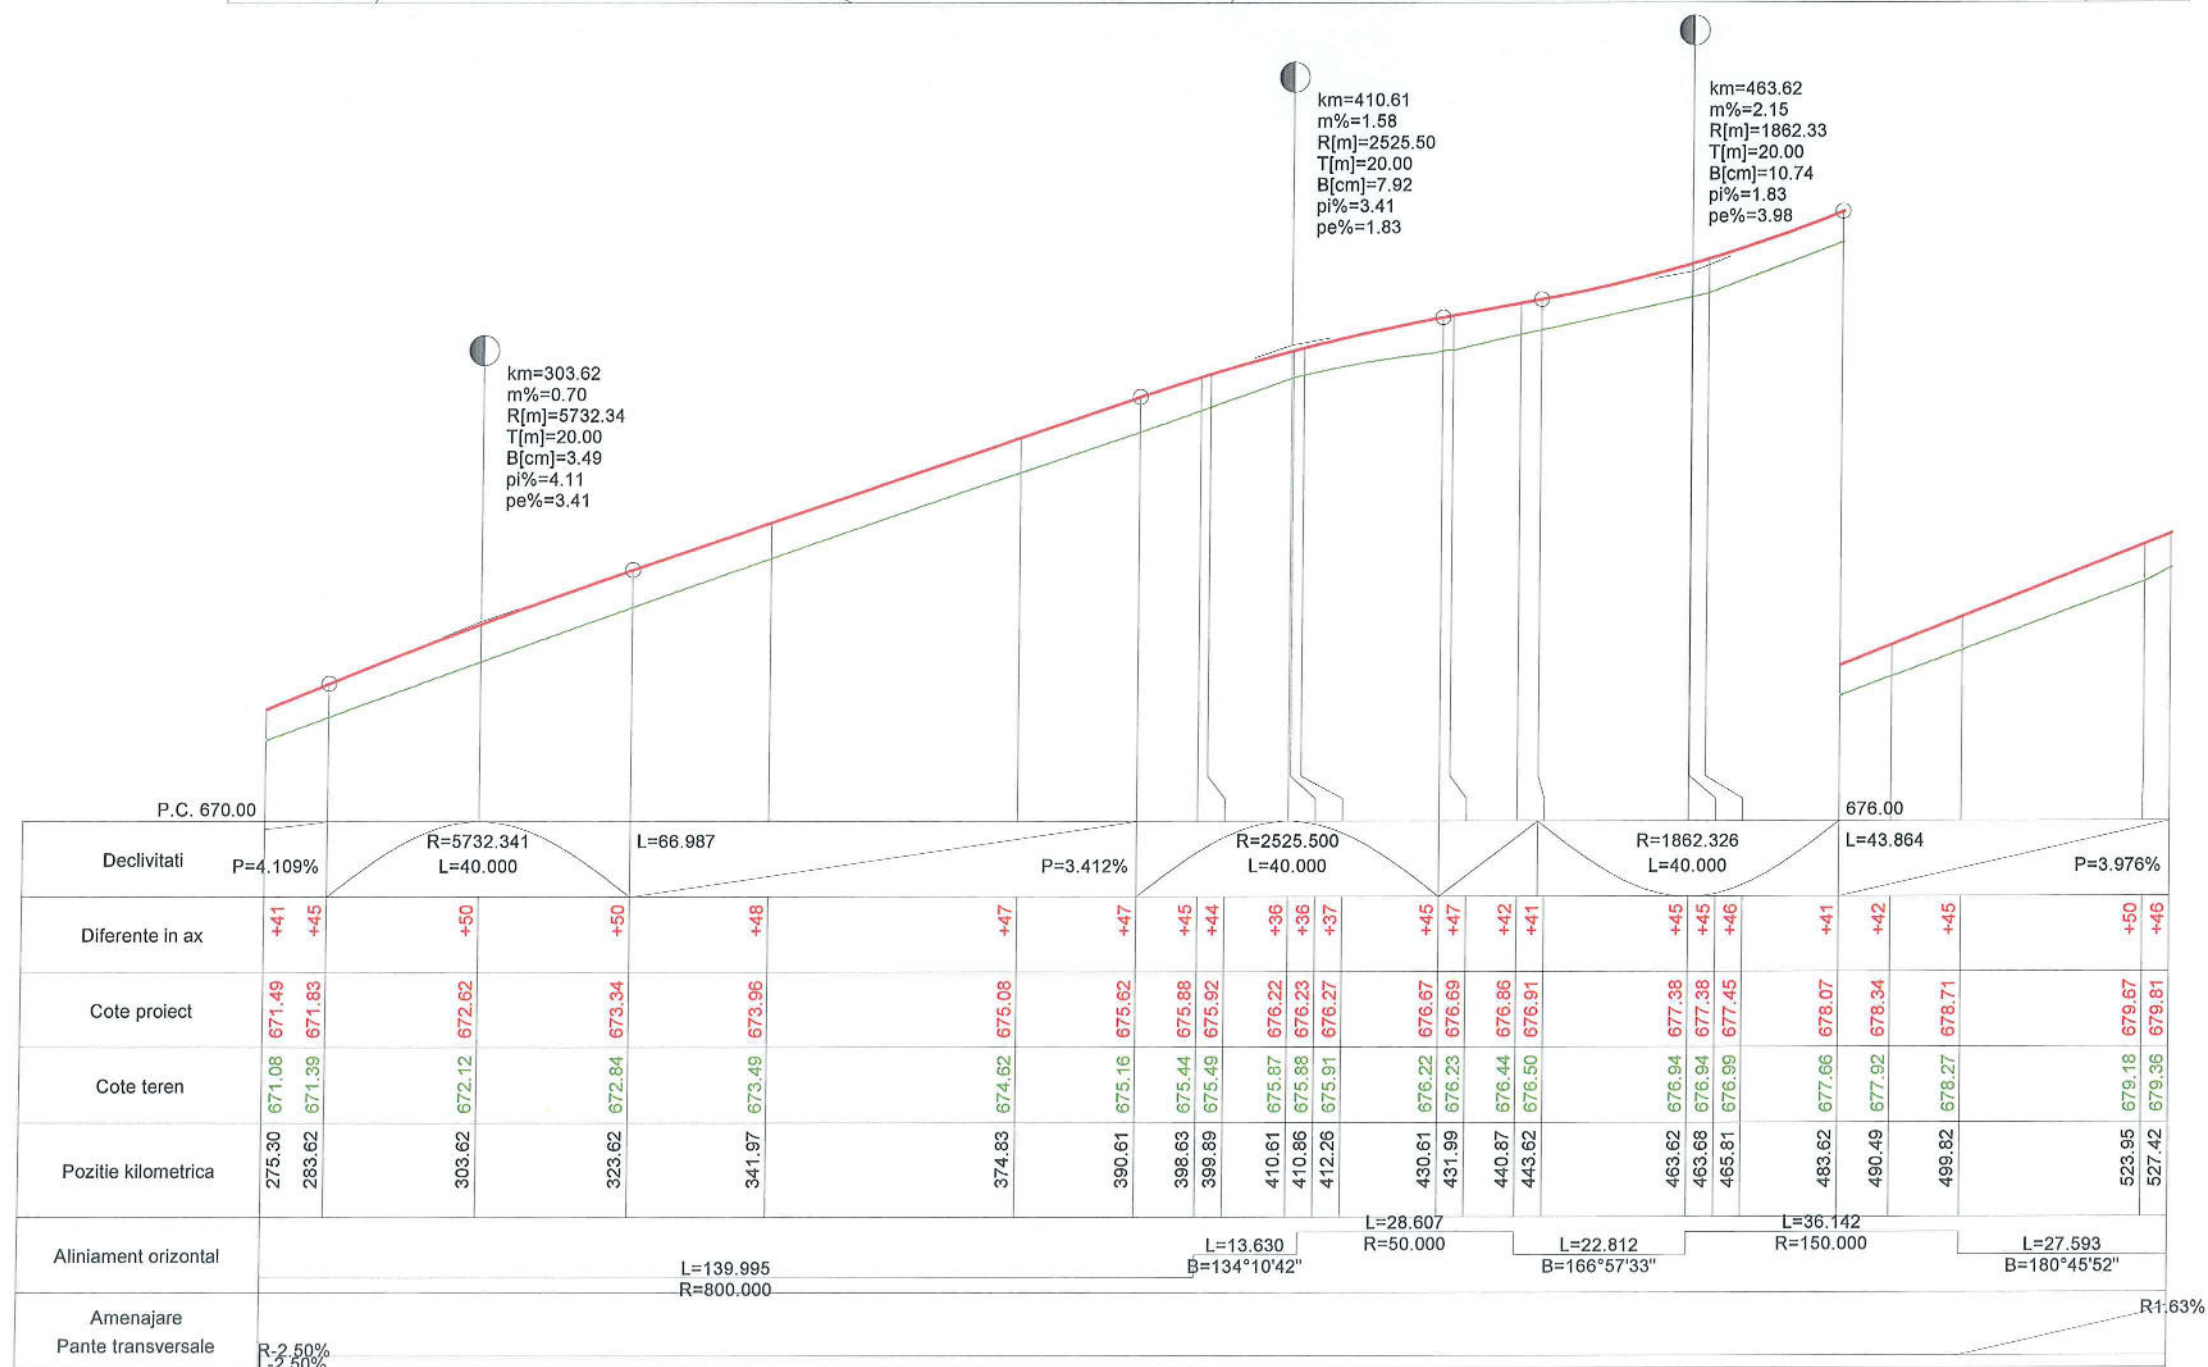


PROIECTANT : SC DRUMEX SRL

BENEFICIAR: CONSILIUL JUDETEAN BISTRITA NASAUD


TITLU PROIECT: MODERNIZARE DJ 172D: Mureseni Bărgăului (DN17) - Lac Colbița - Colbița - Bistrița Bărgăului (DN17) - (DN17) Josenii Bărgăului - Strâmba - Ilva Mică (DN17D) - Poiana Ilvei - Măgura Ilvei - Ilva Mare - Lunca Ilvei - limita jud. Suceava

PLAN DE SITUATIE SI PROFIL LONGITUDINAL
DJ172D - LOT 1 km 0+000 - km 11+578
TRONSON 1 km 0+000 - km 5+115


SEF PROIECT	ing. S. Horon
PROIECTANT	ing. M. Csillag
DESENAT	ing. M. Csillag
VERIFICATOR INTERN	ing. C. Bodea
Contract Nr.68/2015	Revizia Nr. --
Faza:	D.A.L.I.
Data:	Noiembrie 2015
Cod desen:	DJ172D - L1 - TR1 - DRU - PS+PL- 02

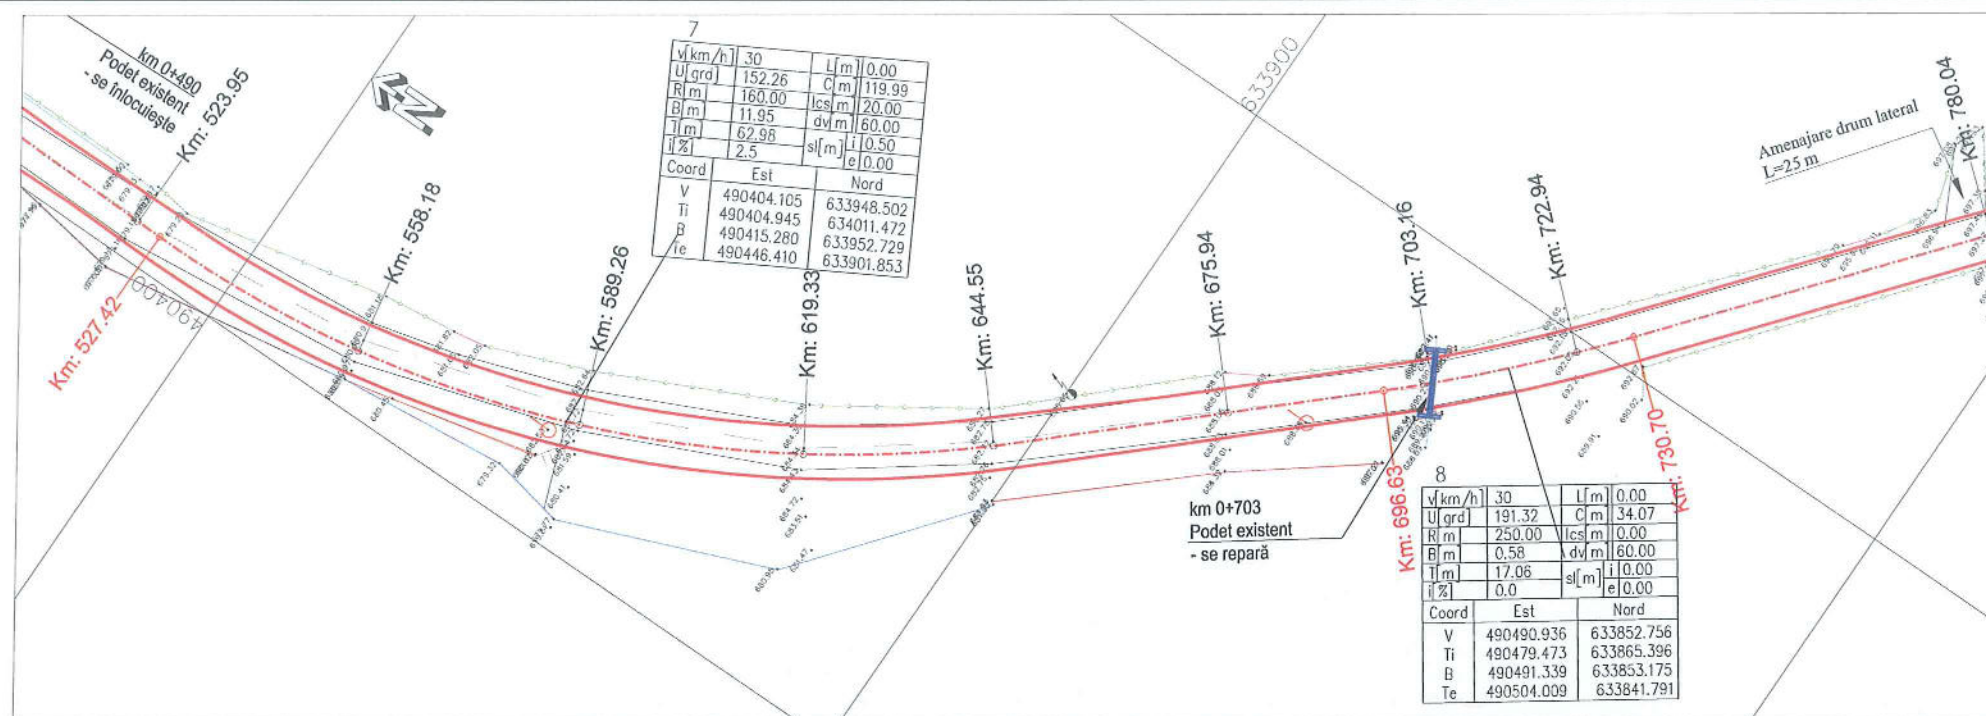

- Legenda:**
- gard existent
 - taluz existent
 - carosabil existent
 - ax existent
 - acces existent
 - fund sant existent
 - margine sant existent
 - constructie existenta
 - cale ferata
 - carosabil proiectat
 - podete
 - poduri
 - statie
 - stalp
 - troita
 - camin
 - indicator

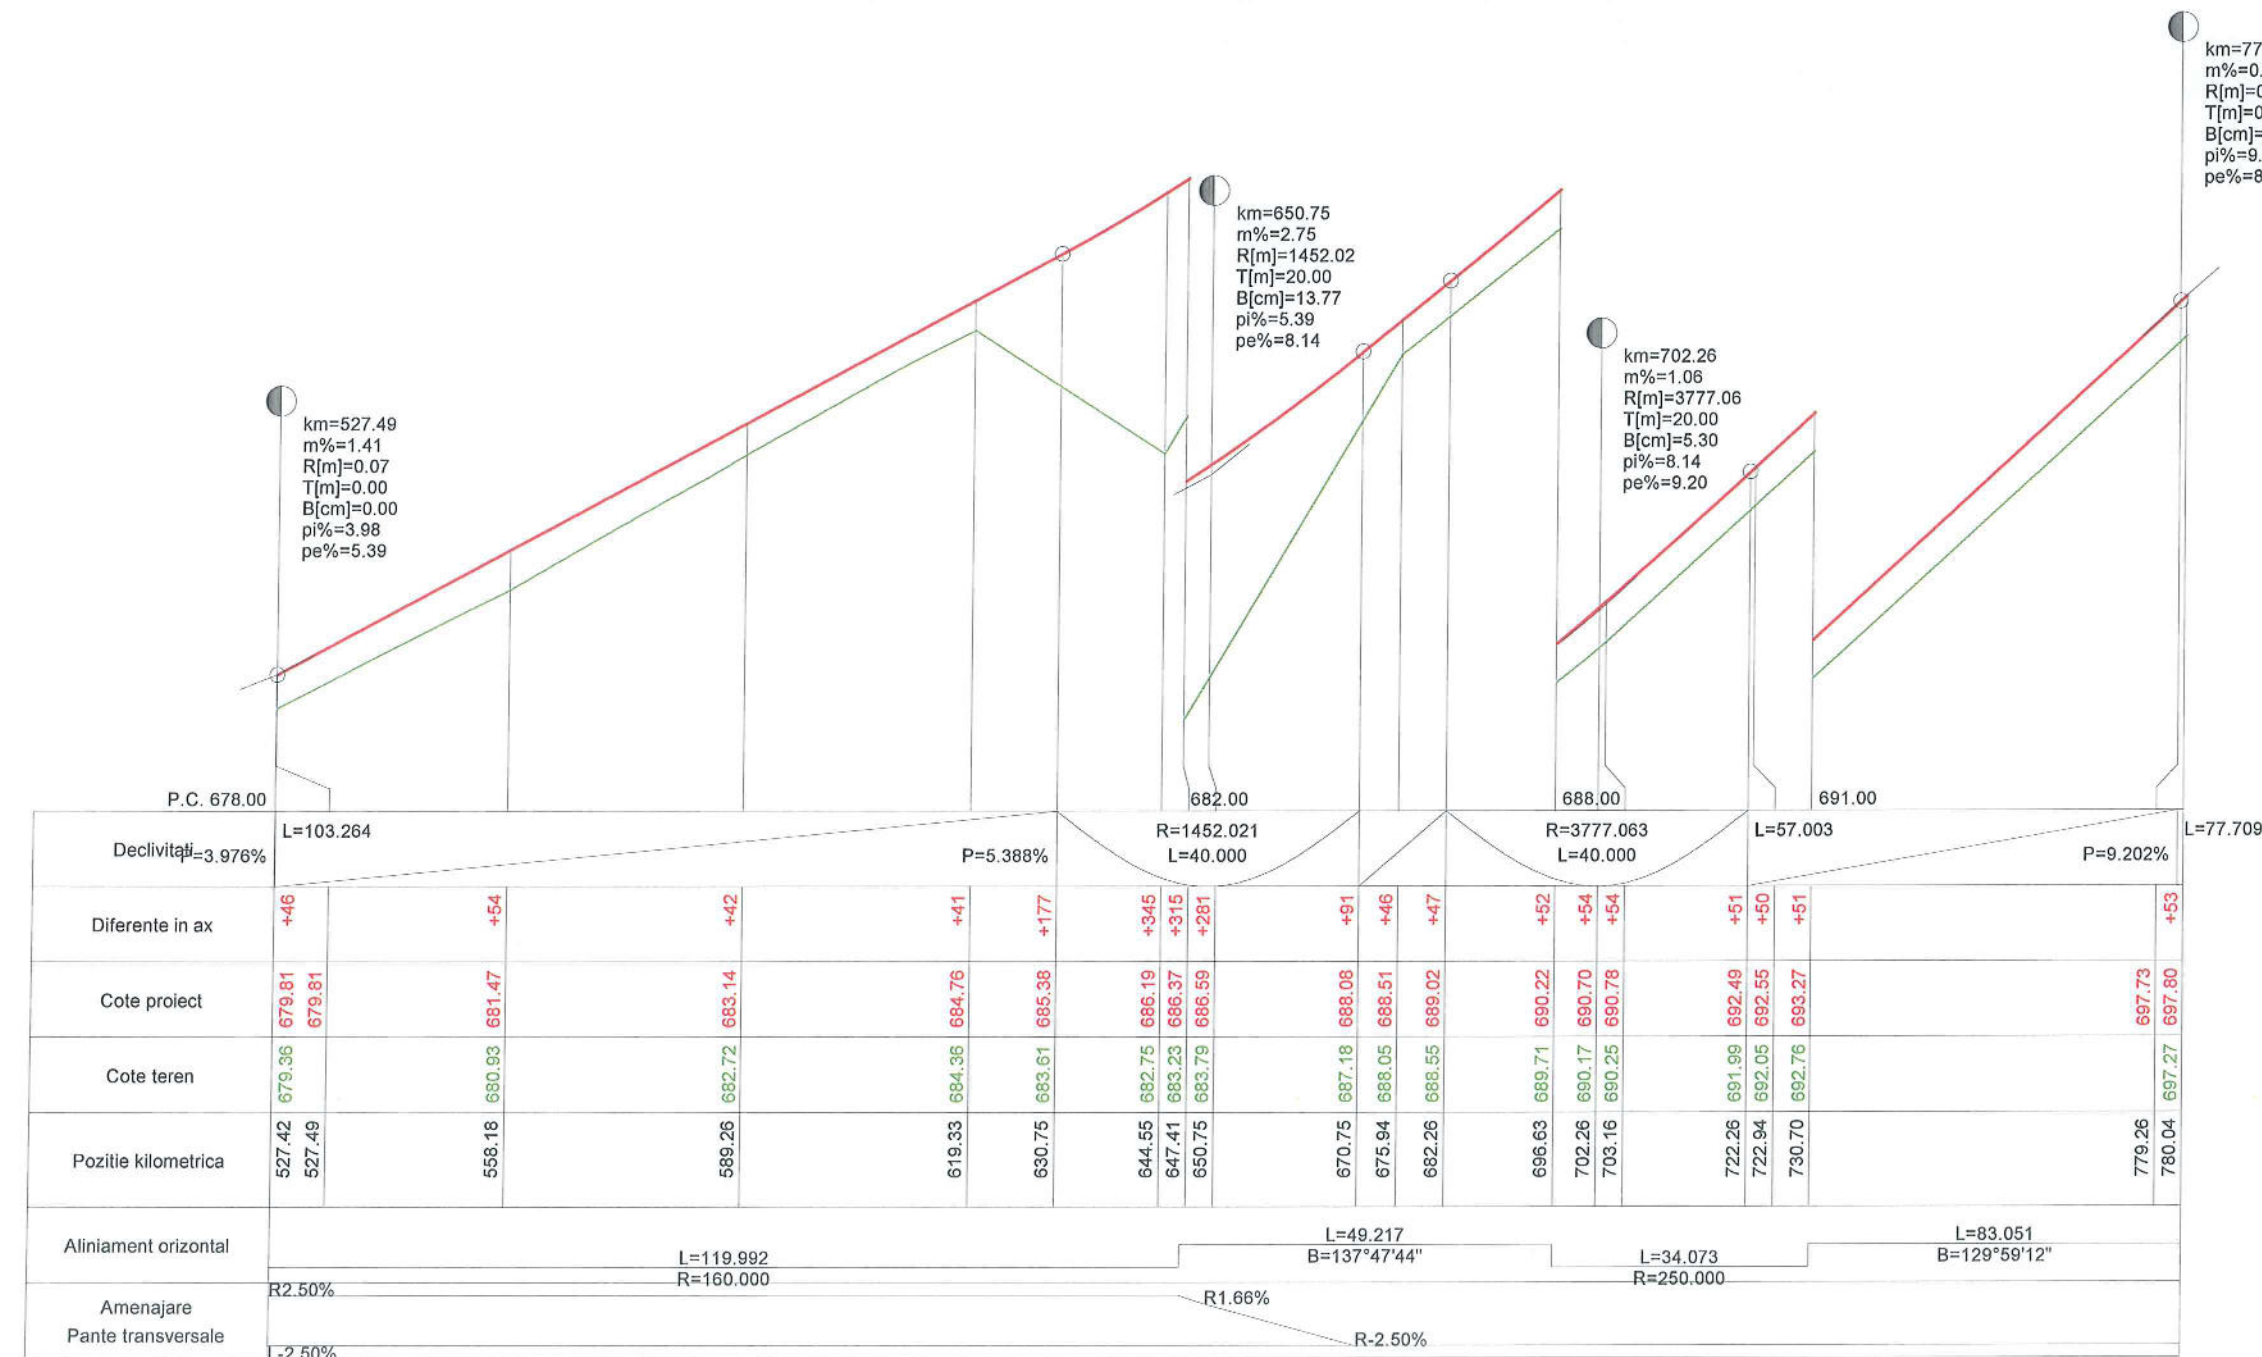

PROIECTANT :		SC DRUMEX SRL	
BENEFICIAR:		CONSILIUL JUDETEAN BISTRITA NASAUD	
TITLU PROIECT:		MODERNIZARE DJ 172D:	
		Mureseni Bărgăului (DN17) - Lac Colbița - Colbița - Bistrița Bărgăului (DN17) - (DN17) Joseni Bărgăului - Strâmba - Ilva Mică (DN17D) - Poiana Ilvei - Măgura Ilvei - Ilva Mare - Lunca Ilvei - limita jud. Suceava	
PLAN DE SITUATIE SI PROFIL LONGITUDINAL		DJ172D - LOT 1 km 0+000 - km 11+578	
		TRONSON 1 km 0+000 - km 5+115	
SEF PROIECT	ing. S. Horon	PROIECTANT	ing. M. Csillag
DESENAT	ing. M. Csillag	VERIFICATOR INTERN	ing. C. Bodea
Contract Nr.68/2015	Revizia Nr. --	Faza:	D.A.L.I.
Data:	Noiembrie 2015	Scara:	1:1000 1:1000/1:100
Cod desen:	DJ172D - L1 - TR1 - DRU - PS+PL- 03		

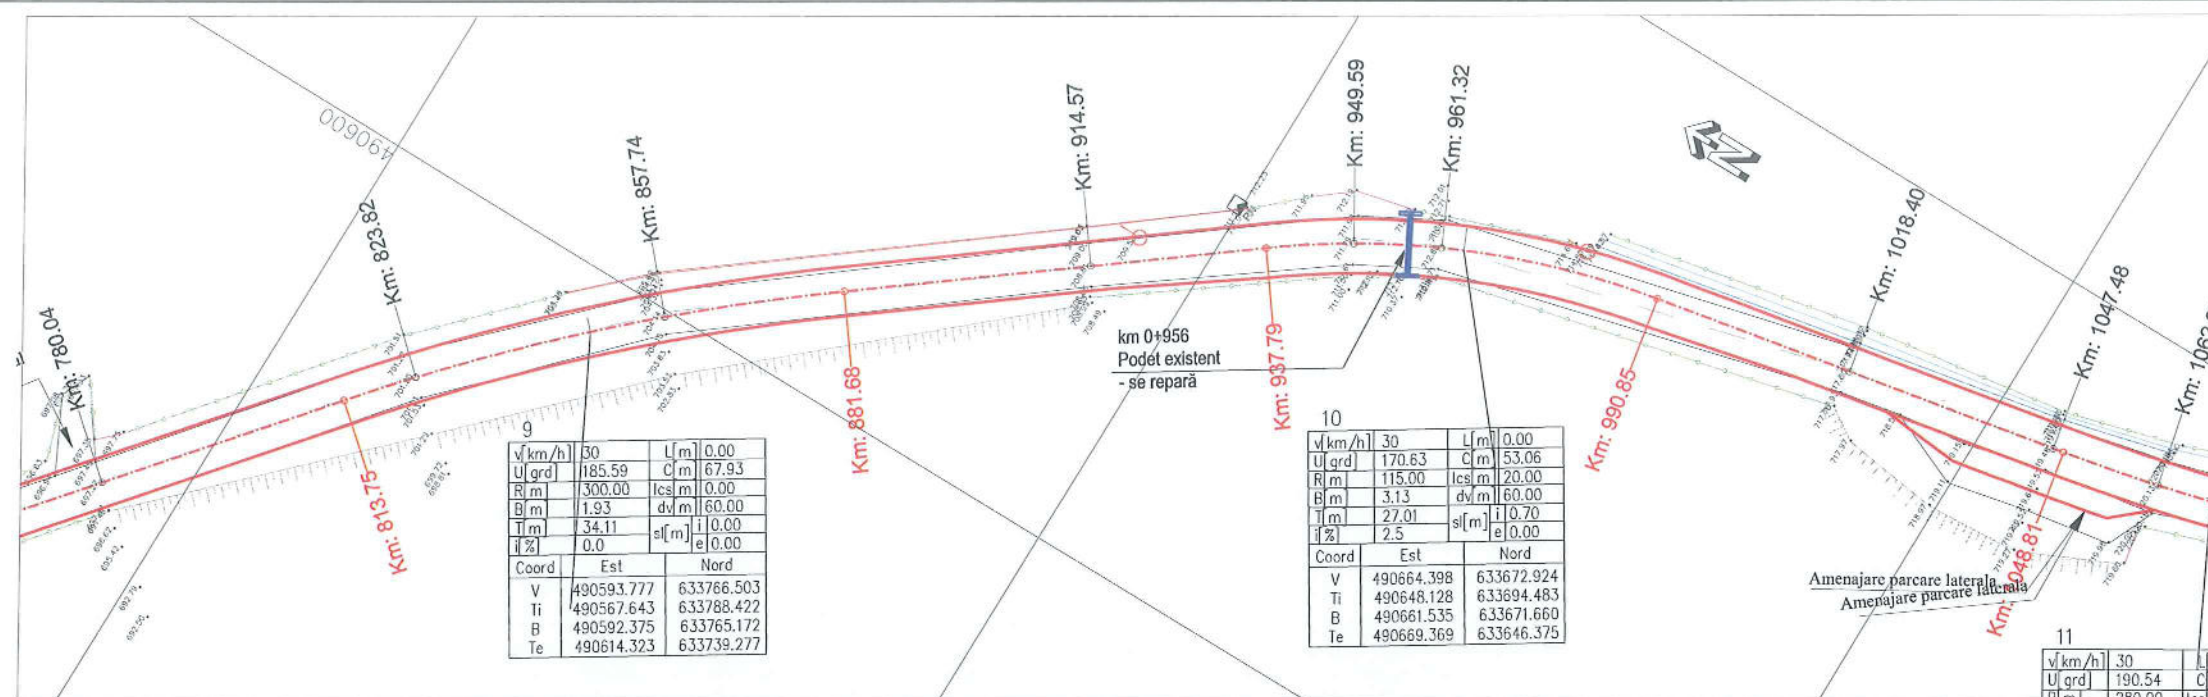


Legenda:

- gard existent
- taluz existent
- carosabil existent
- ax existent
- acces existent
- fund sant existent
- margine sant existent
- constructie existenta
- cale ferata
- carosabil proiectat
- podete
- poduri
- statie
- stalp
- troita
- camin
- indicator



V	km/h	30	L	m	0.00
U	grd	185.59	C	m	67.93
R	m	300.00	lcs	m	0.00
B	m	1.93	dv	m	60.00
T	m	34.11	sl	m	0.00
i	%	0.0	e	m	0.00
Coord	Est	Nord			
V	490593.777	633766.503			
Ti	490567.643	633788.422			
B	490592.375	633765.172			
Te	490614.323	633739.277			

V	km/h	30	L	m	0.00
U	grd	170.83	C	m	53.06
R	m	115.00	lcs	m	20.00
B	m	3.13	dv	m	60.00
T	m	27.01	sl	m	0.70
i	%	2.5	e	m	0.00
Coord	Est	Nord			
V	490664.398	633672.924			
Ti	490648.128	633694.483			
B	490661.535	633671.660			
Te	490669.369	633646.375			


V	km/h	30	L	m	
U	grd	190.54	C	m	
R	m	280.00	lcs	m	

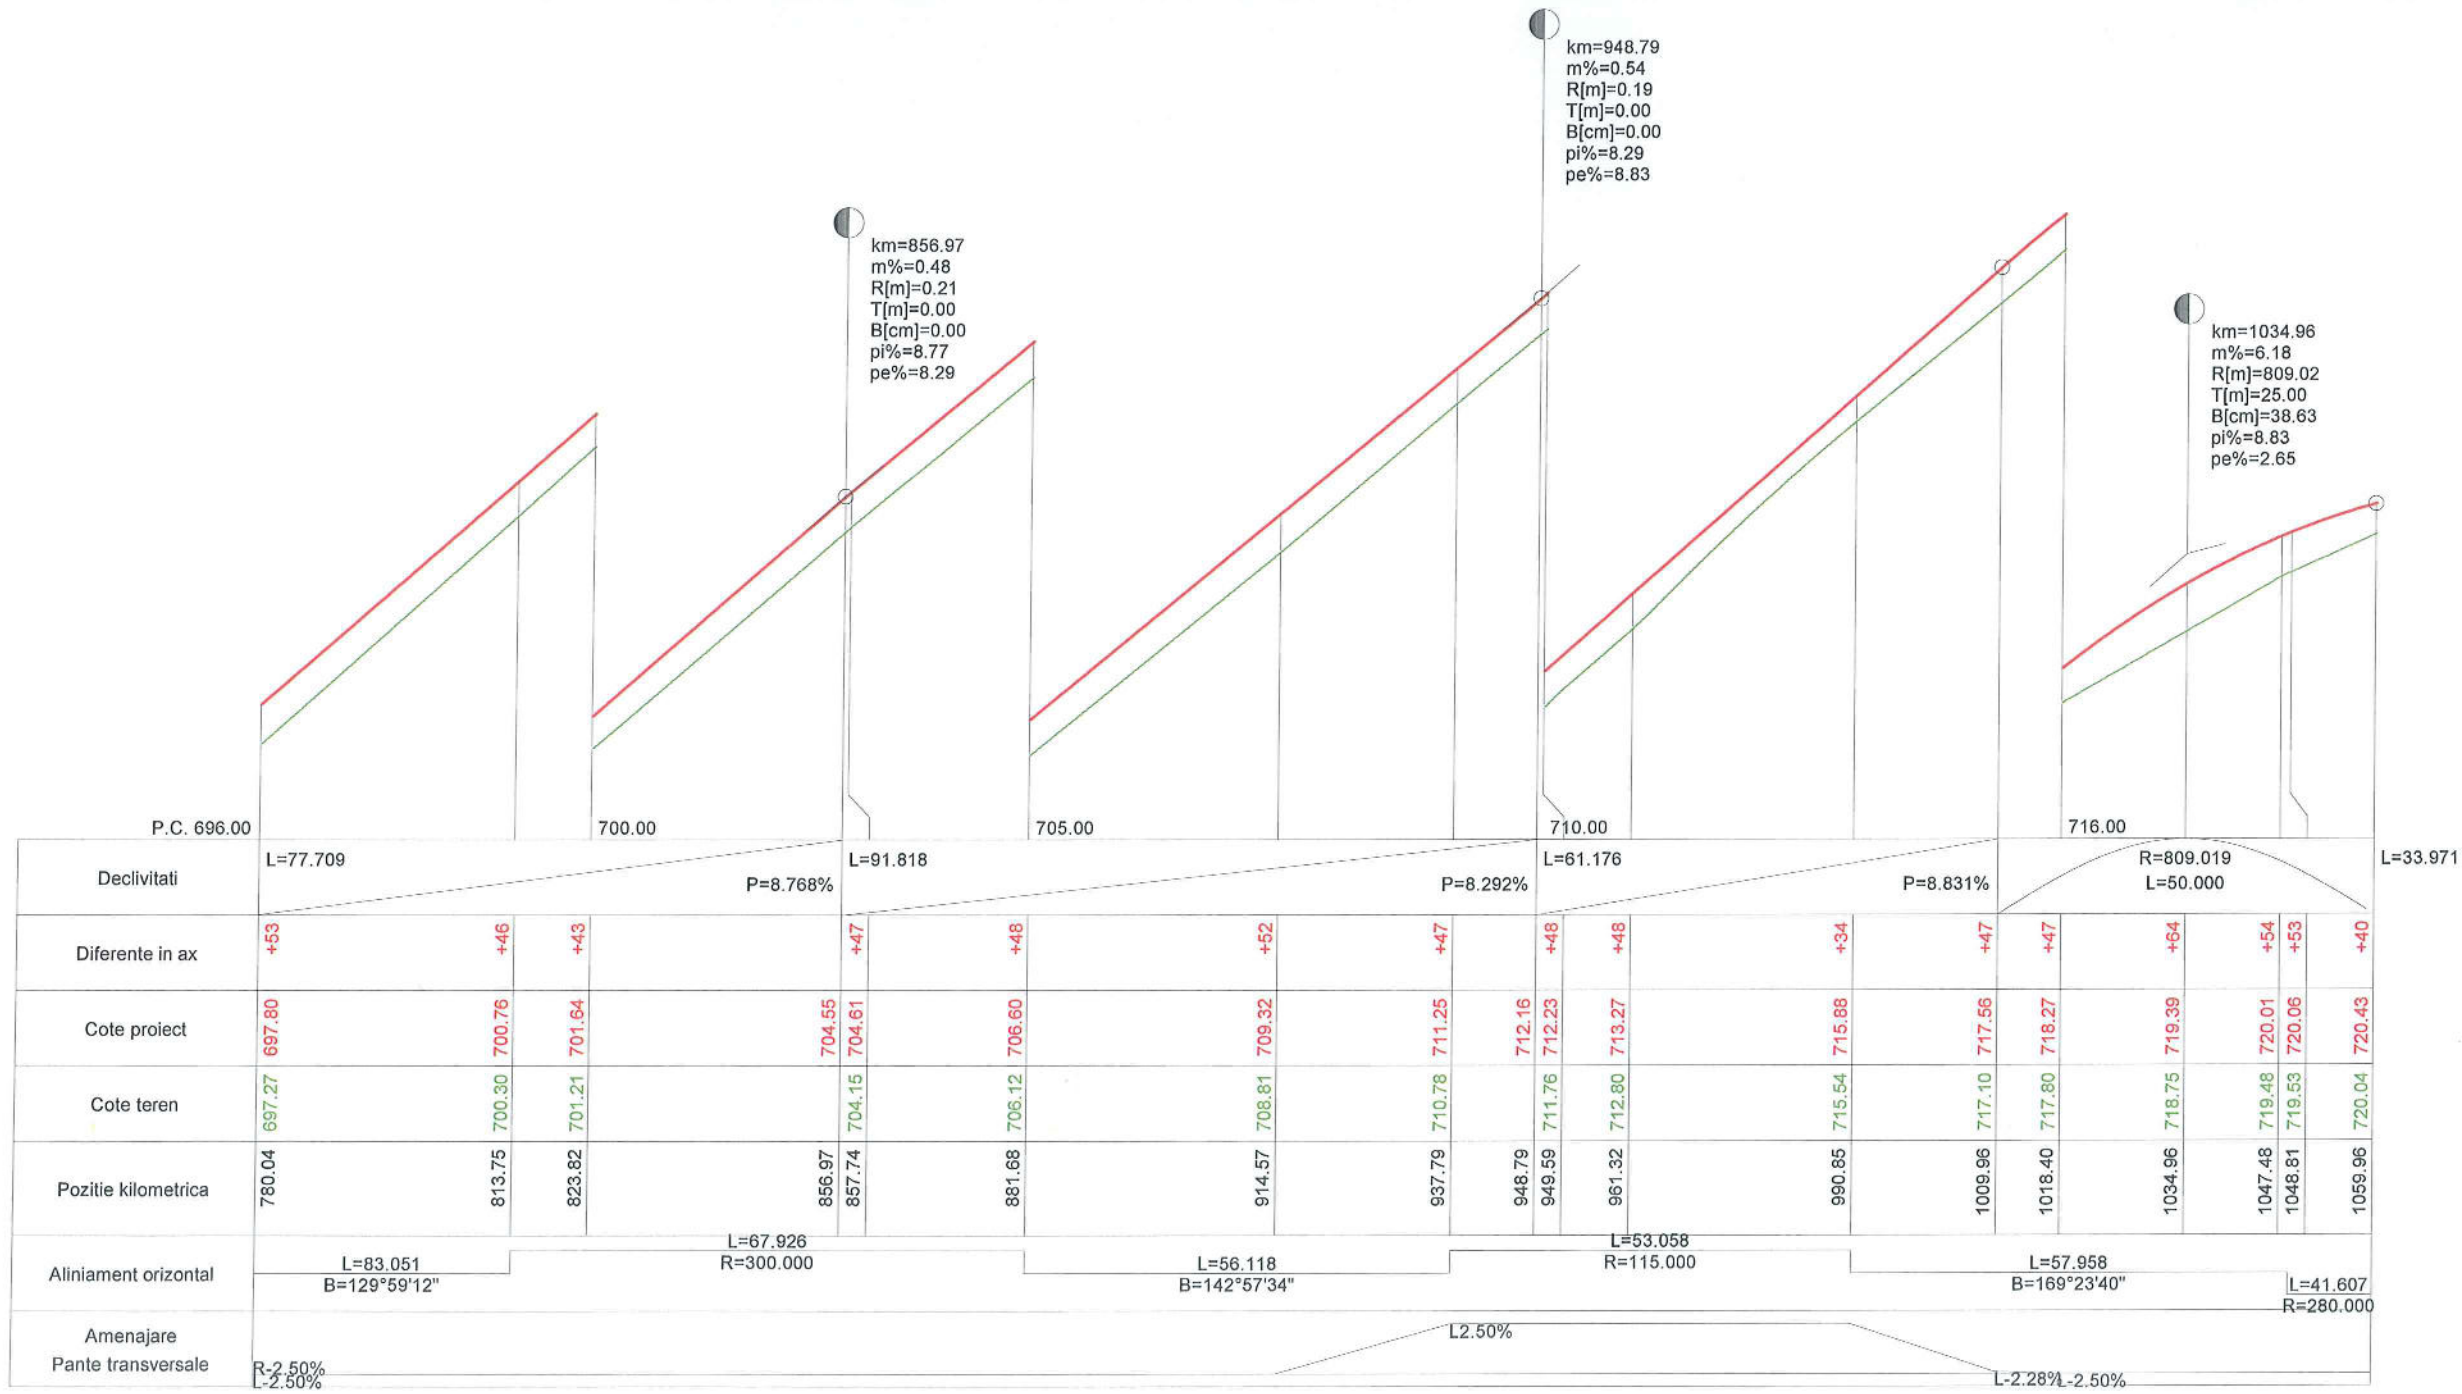


PROIECTANT :		SC DRUMEX SRL
BENEFICIAR:		CONSILIUL JUDETEAN BISTRITA NASAUD
TITLU PROIECT:		MODERNIZARE DJ 172D:
		Mureseni Bărgăului (DN17) - Lac Colibița - Colibița - Bistrița Bărgăului (DN17) - (DN17) Josenii Bărgăului - Strâmba - Ilva Mică (DN17D) - Poiana Ilvei - Măgura Ilvei - Ilva Mare - Lunca Ilvei - limita jud. Suceava
PLAN DE SITUATIE SI PROFIL LONGITUDINAL		DJ172D - LOT 1 km 0+000 - km 11+578
		TRONSON 1 km 0+000 - km 5+115
SEF PROIECT	ing. S. Horon	
PROIECTANT	ing. M. Csillag	
DESENAT	ing. M. Csillag	
VERIFICATOR INTERN	ing. C. Bodea	
Contract Nr.68/2015	Revizia Nr. --	
Faza:		D.A.L.I.
Data:	Noiembrie 2015	Scara: 1:1000 1:1000/1:100
Cod desen:		DJ172D - L1 - TR1 - DRU - PS+PL- 04

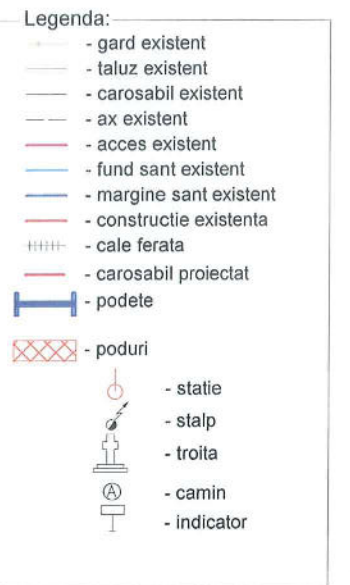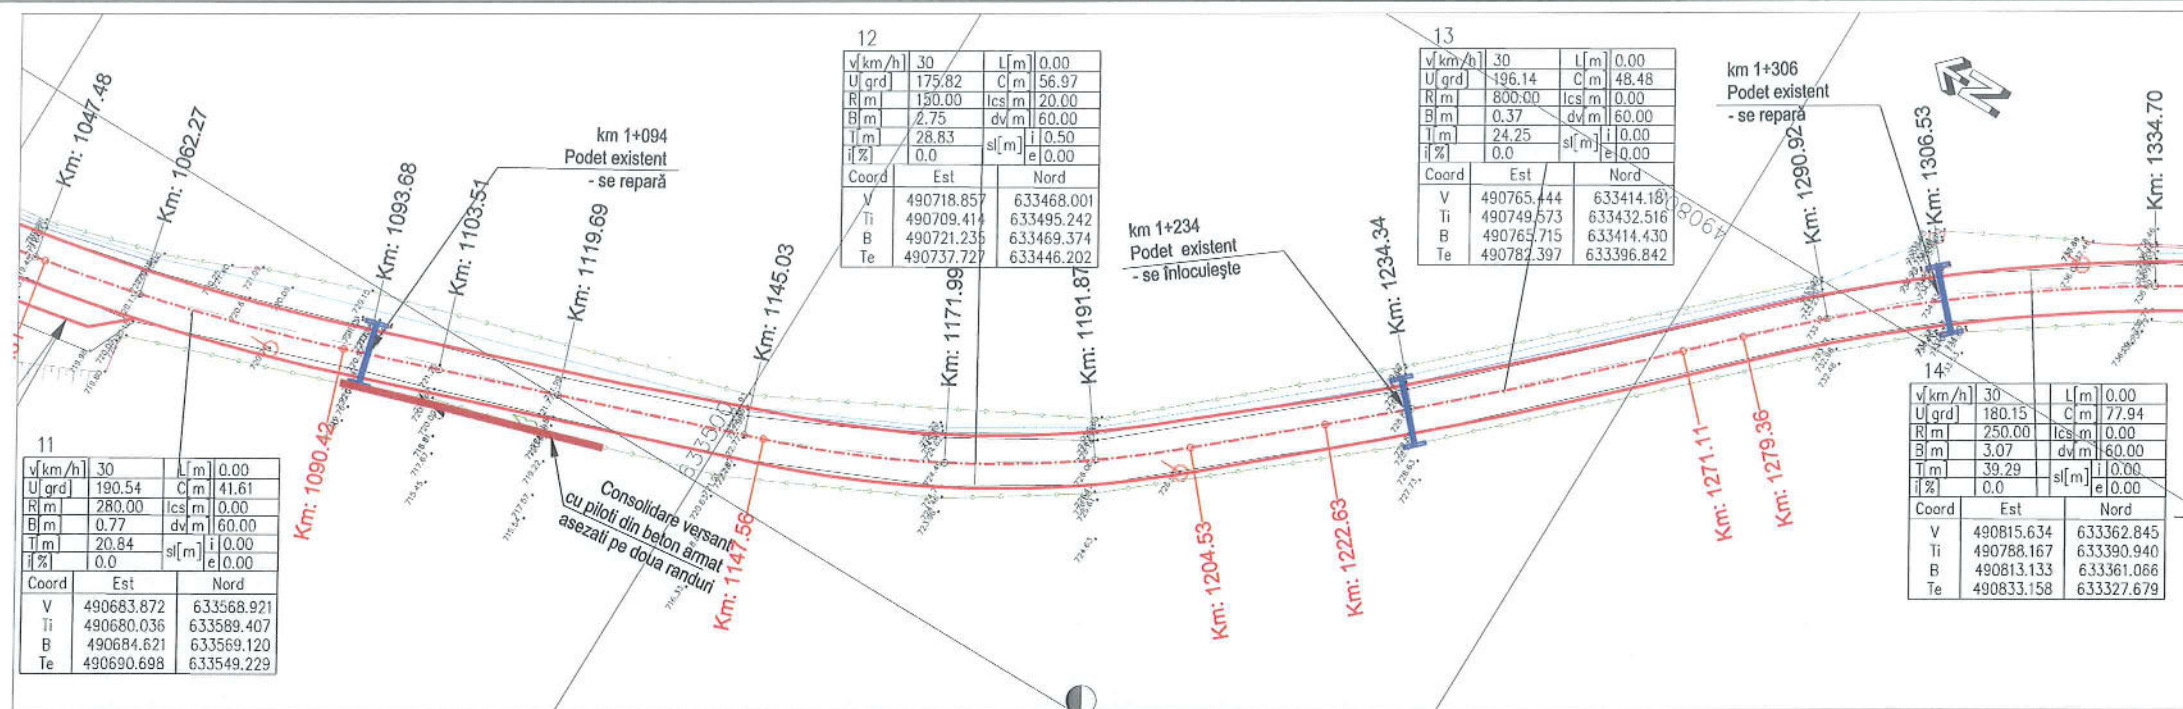

PROIECTANT : SC DRUMEX SRL	
BENEFICIAR: CONSILIUL JUDETEAN BISTRITA NASEAU	
TITLU PROIECT: MODERNIZARE DJ 172D:	
Mureseni Bargaului (DN17) - Lac Colibita - Colibita - Bistrita Bargaului (DN17) - (DN17) Joseni Bargaului - Stramba - Ilva Mică (DN17D) - Poiana Ilvei - Măgura Ilvei - Ilva Mare - Lunca Ilvei - limita jud. Suceava	
PLAN DE SITUATIE SI PROFIL LONGITUDINAL	
DJ172D - LOT 1 km 0+000 - km 11+578 TRONSON 1 km 0+000 - km 5+115	
SEF PROIECT	ing. S. Horon
PROIECTANT	ing. M. Csillag
DESENAT	ing. M. Csillag
VERIFICATOR INTERN	ing. C. Bodea
Contract Nr.68/2015	Revizia Nr: --
Faza: D.A.L.I.	
Data: Noiembrie 2015	Scara: 1:1000 1:1000/1:100
Cod desen: DJ172D - L1 - TR1 - DRU - PS+PL- 05	

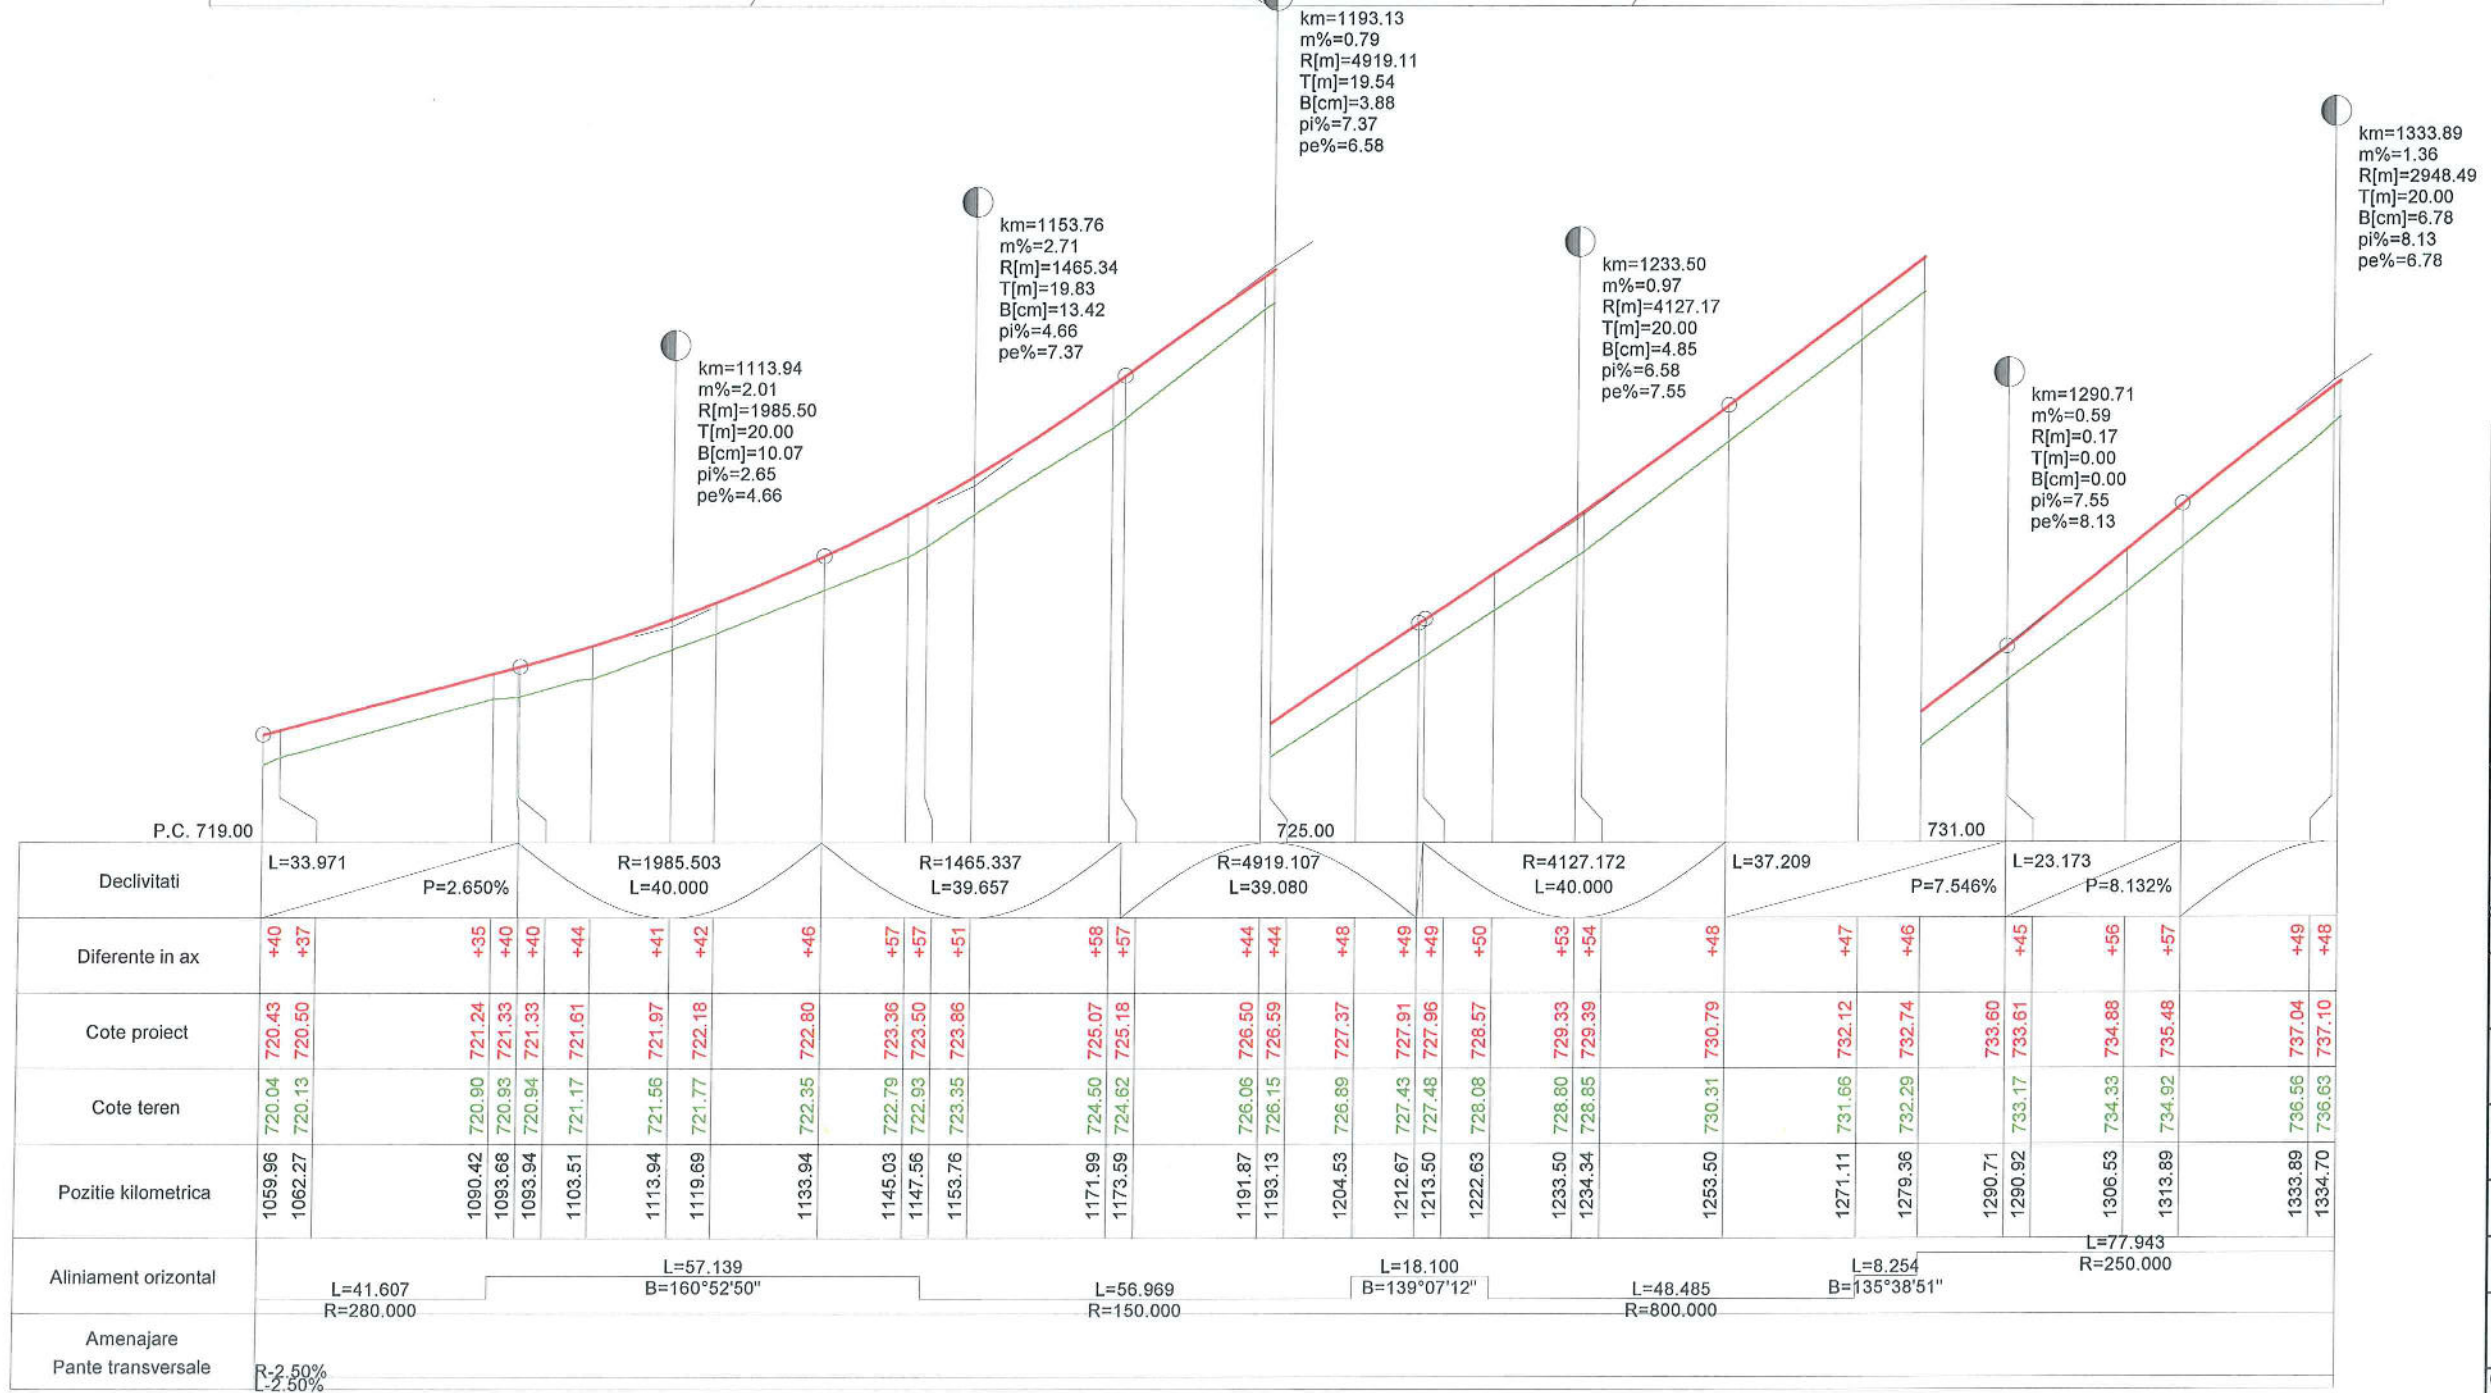

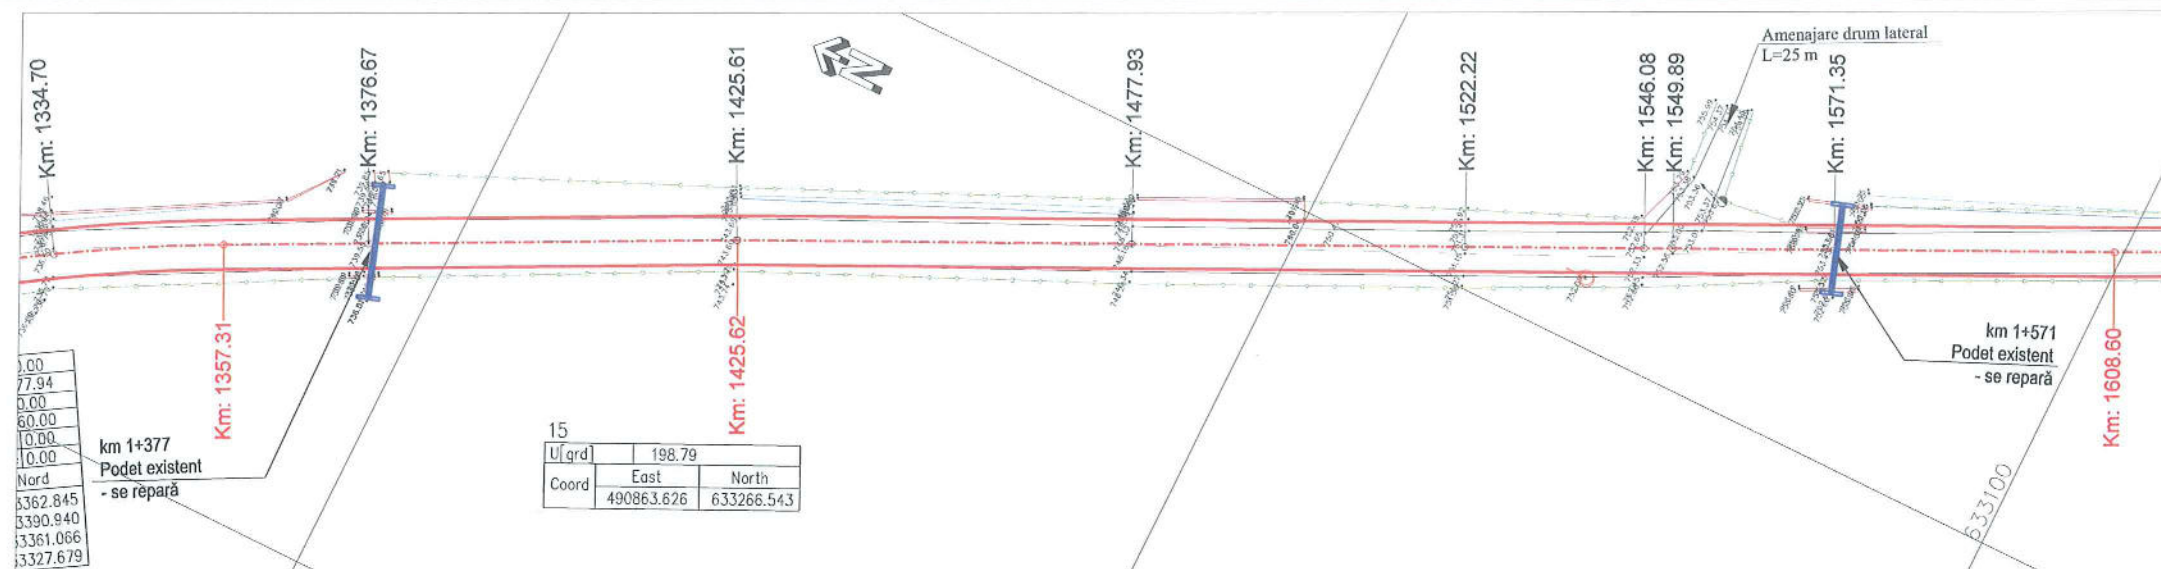

- Legenda:**
- gard existent
 - taluz existent
 - carosabil existent
 - ax existent
 - acces existent
 - fund sant existent
 - margine sant existent
 - constructie existenta
 - cale ferata
 - carosabil proiectat
 - podete
 - poduri
 - statie
 - stalp
 - troita
 - camin
 - indicator



PROIECTANT :
SC DRUMEX SRL

BENEFICIAR:
CONSILIUL JUDETEAN BISTRITA NASEUD
TITLU PROIECT:
MODERNIZARE DJ 172D:
Mureseni Bărgăului (DN17) - Lac Colibița -
Colibița - Bistrița Bărgăului (DN17) -
(DN17) Josenii Bărgăului - Strâmba - Ilva Mică
(DN17D) - Poiana Ilvei - Măgura Ilvei - Ilva Mare -
Lunca Ilvei - limita jud. Suceava


PLAN DE SITUATIE SI
PROFIL LONGITUDINAL
DJ172D - LOT 1 km 0+000 - km 11+578
TRONSON 1 km 0+000 - km 5+115


SEF PROIECT	ing. S. Horon
PROIECTANT	ing. M. Csillag
DESENAT	ing. M. Csillag
VERIFICATOR INTERN	ing. C. Bodea
Contract Nr.68/2015	Revizia Nr: --

Faza: **D.A.L.I.**


Data:	Scara: 1:1000
Noiembrie 2015	1:1000/1:100

Cod desen:
DJ172D - L1 - TR1 - DRU - PS+PL- 06

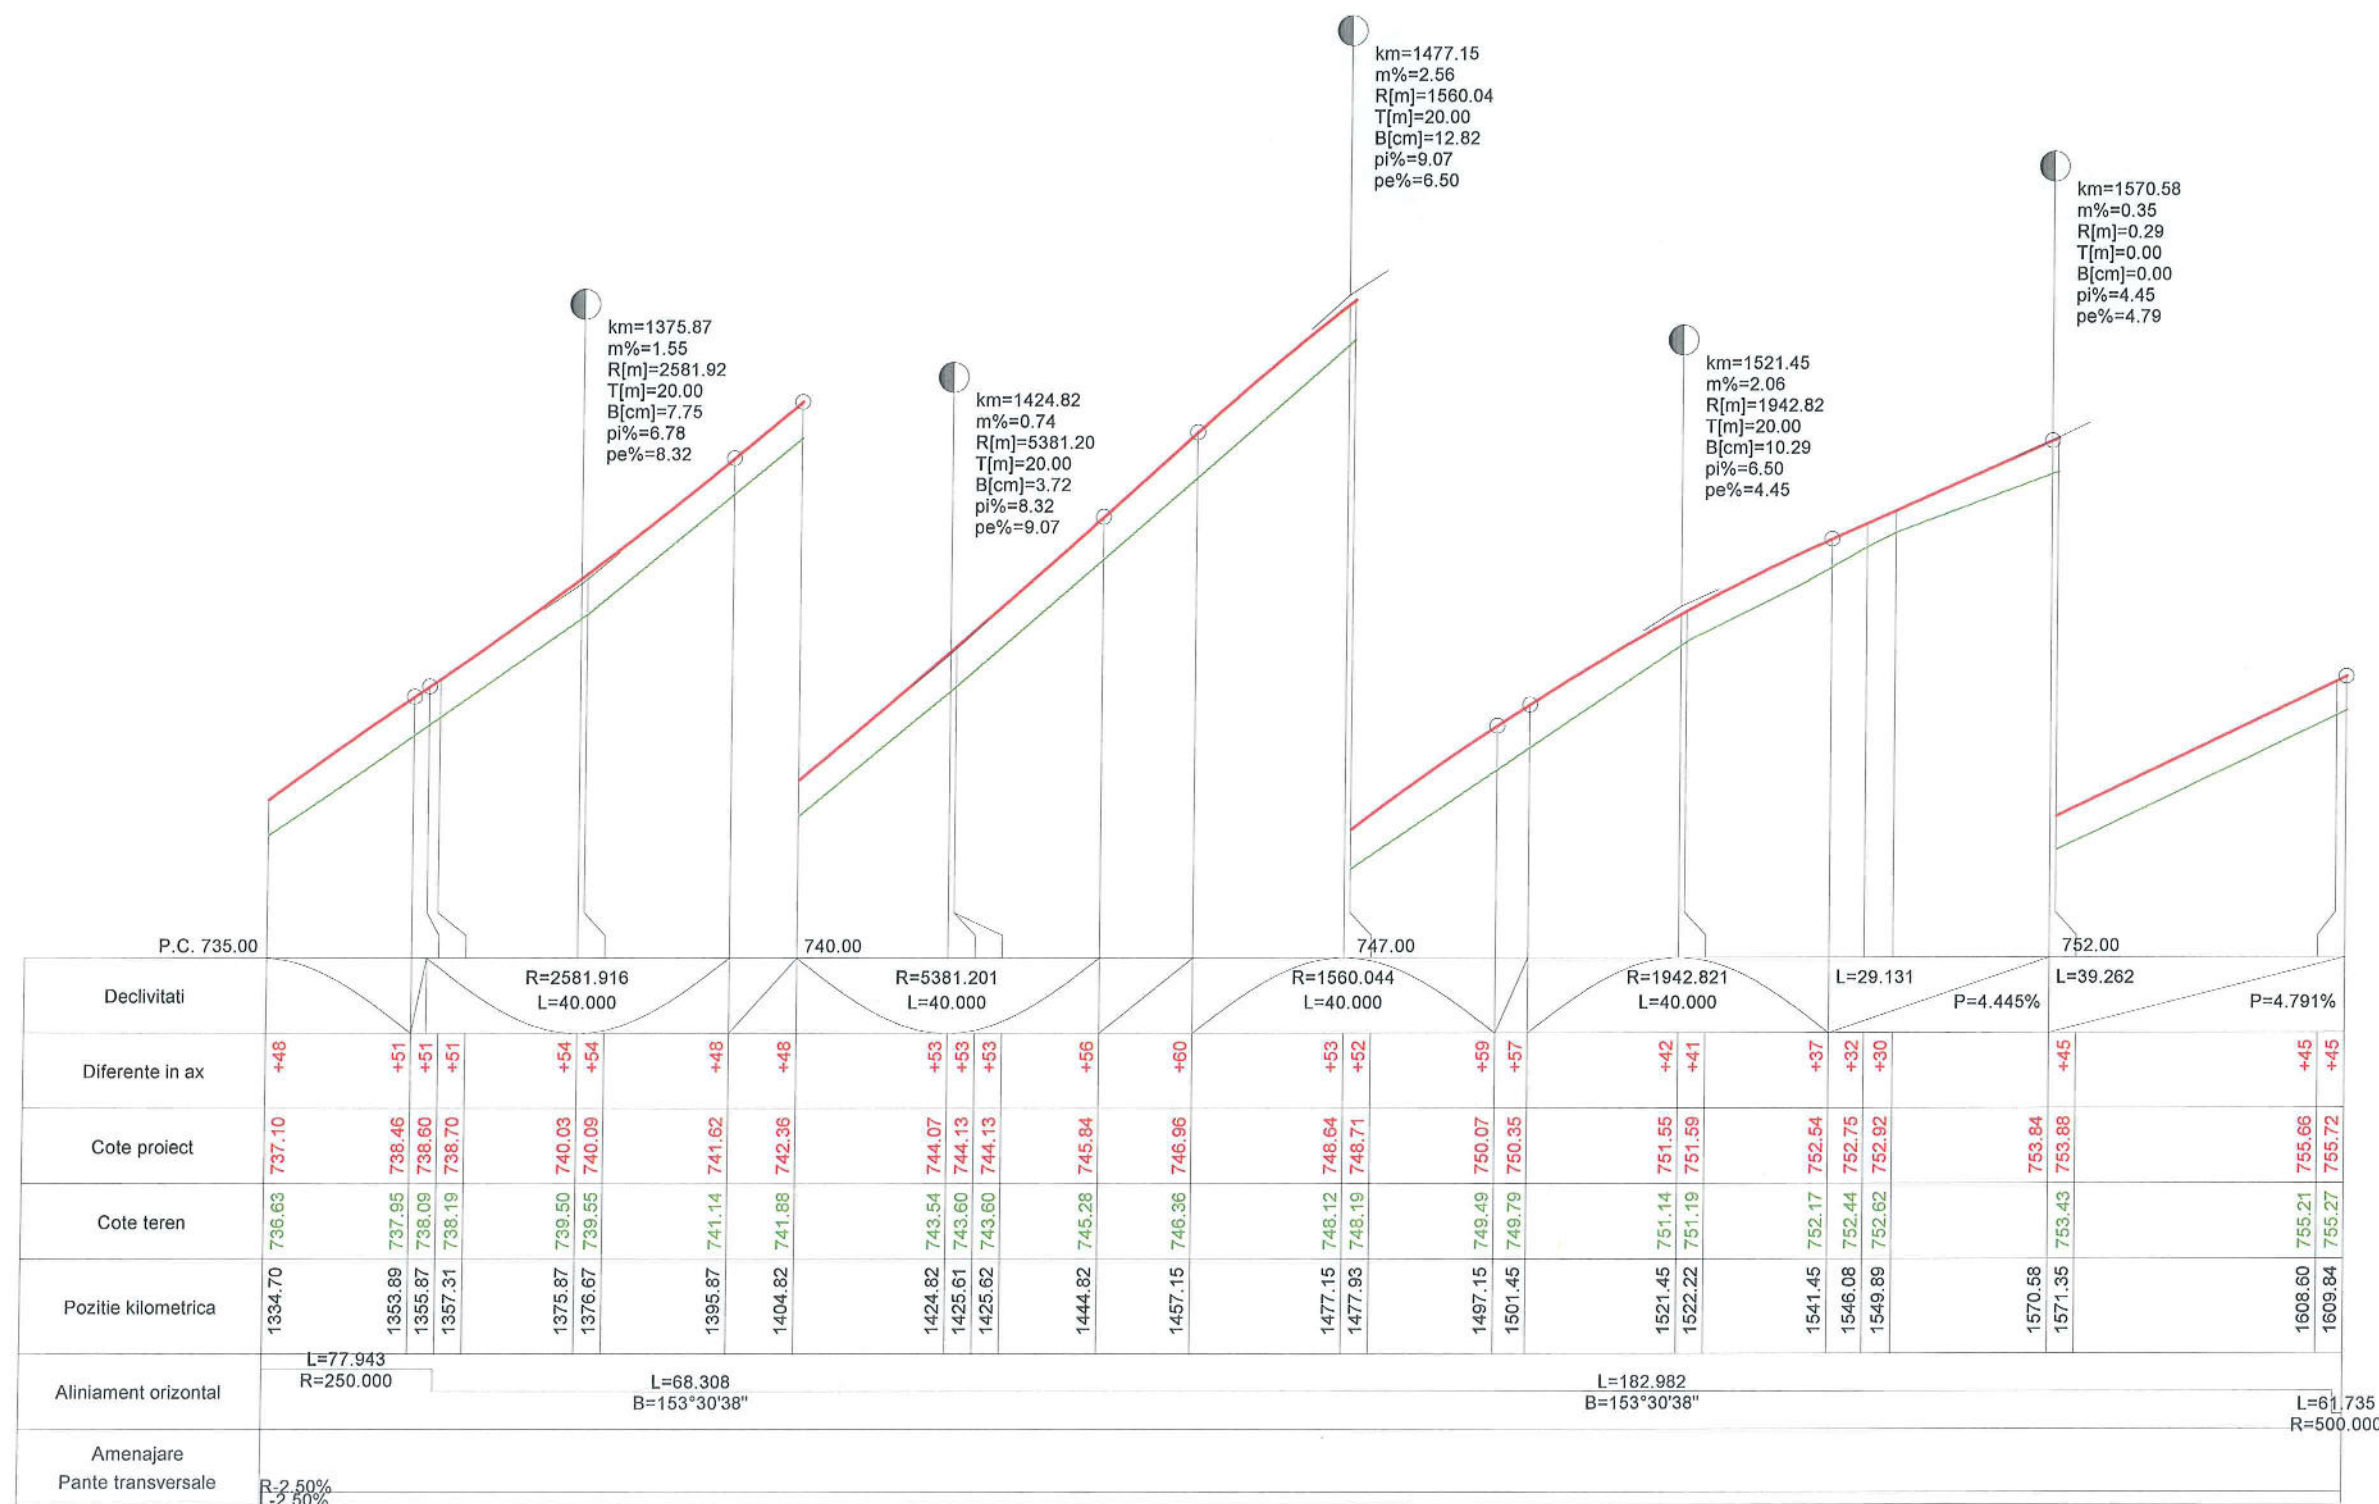


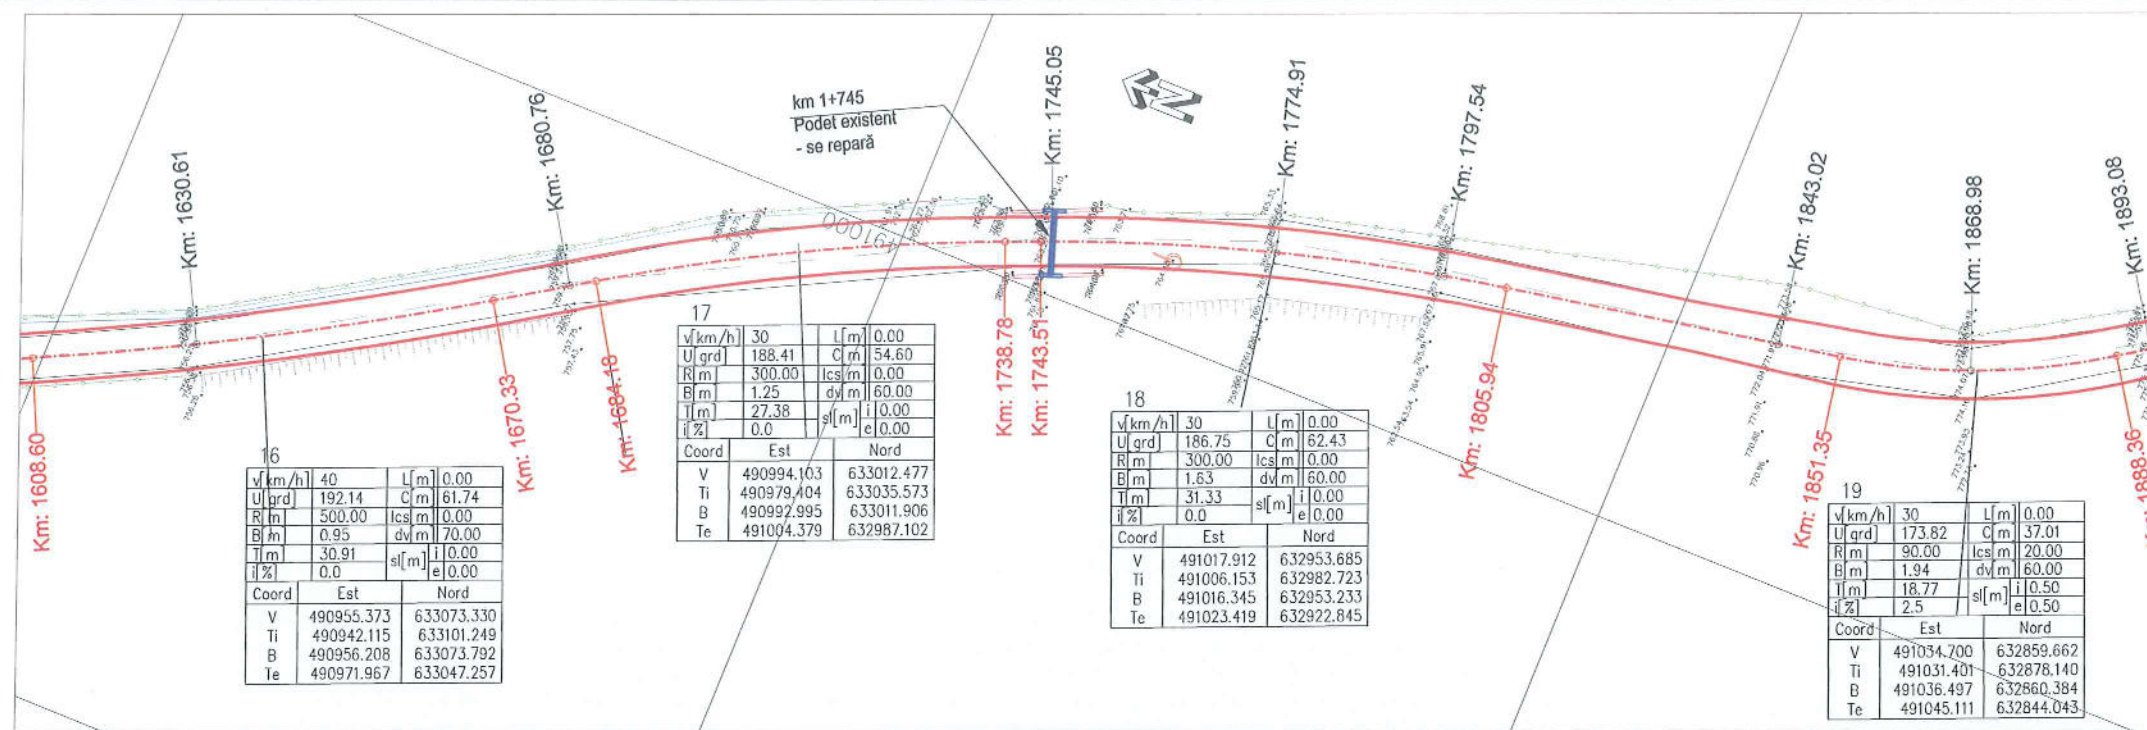

- Legenda:
- gard existent
 - taluz existent
 - carosabil existent
 - ax existent
 - acces existent
 - fund sant existent
 - margine sant existent
 - constructie existenta
 - cale ferata
 - carosabil proiectat
 - podete
 - poduri
 - statie
 - stalp
 - troita
 - camin
 - indicator

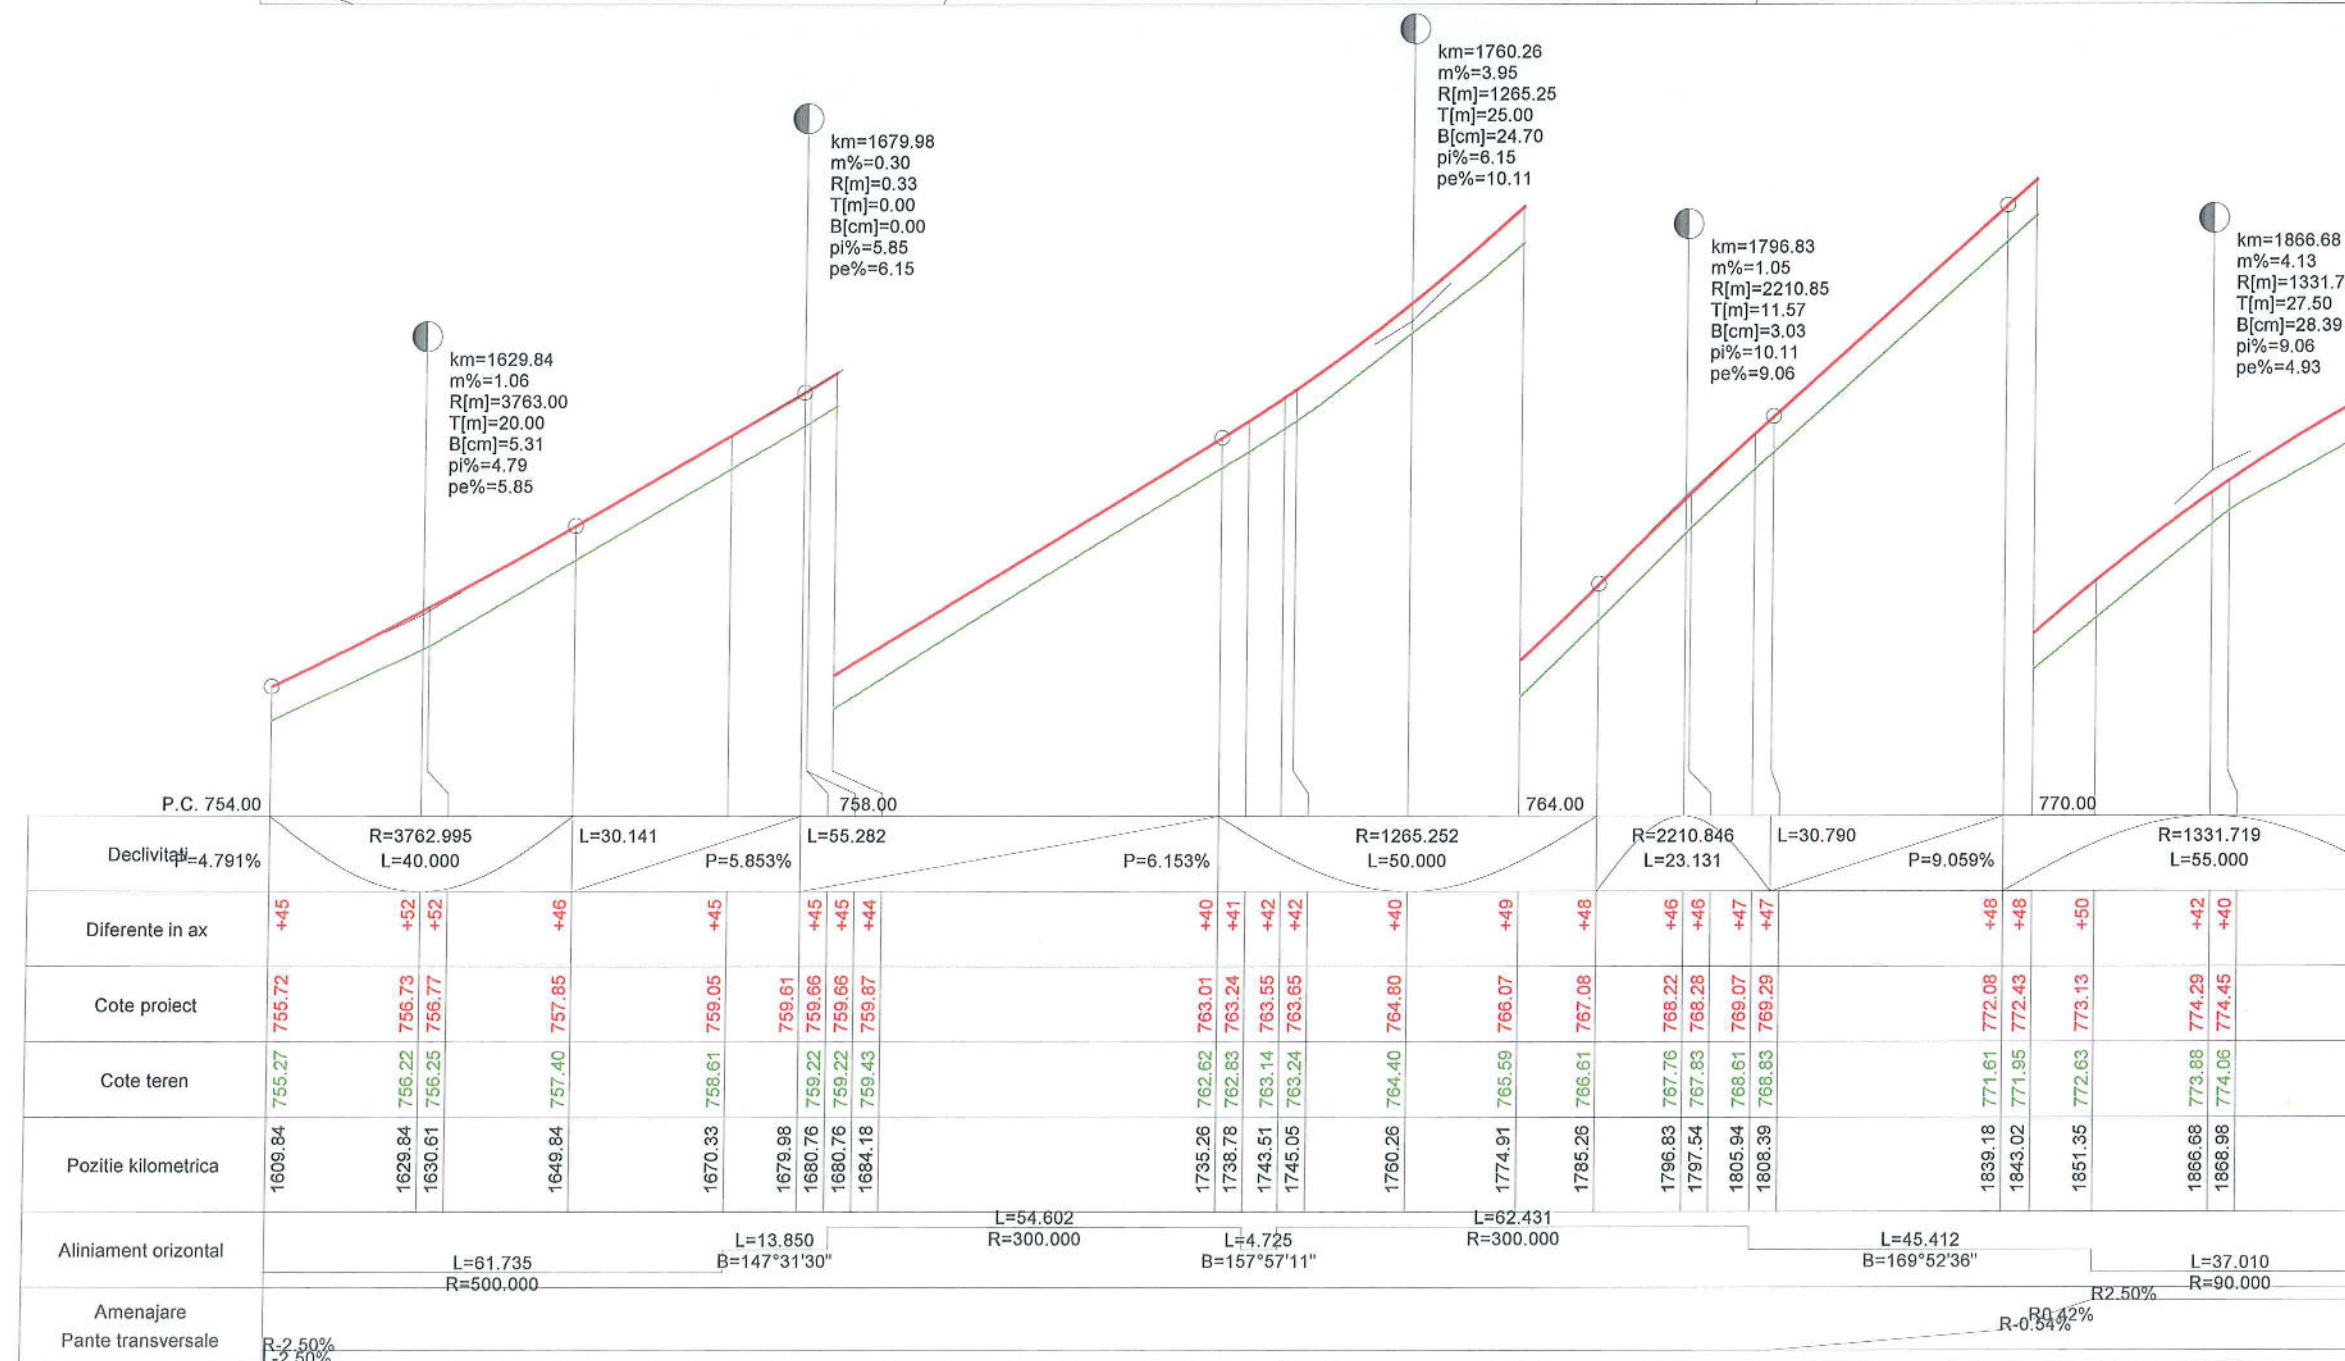

PROIECTANT :		Drumex
SC DRUMEX SRL		
BENEFICIAR:		CONSILIUL JUDETEAN BISTRITA NASAUD
TITLU PROIECT:		MODERNIZARE DJ 172D:
		Mureșeni Bărgăului (DN17) - Lac Colibța - Colibța - Bistrița Bărgăului (DN17) - (DN17) Josenii Bărgăului - Strâmba - Ilva Mică (DN17D) - Poiana Ilvei - Măgura Ilvei - Ilva Mare - Lunca Ilvei - limita jud. Suceava
PLAN DE SITUATIE SI PROFIL LONGITUDINAL		
DJ172D - LOT 1 km 0+000 - km 11+578		
TRONSON 1 km 0+000 - km 5+115		
SEF PROIECT	ing. S. Horon	
PROIECTANT	ing. M. Csillag	
DESENAT	ing. M. Csillag	
VERIFICATOR INTERN	ing. C. Bodea	
Contract Nr.68/2015	Revizia Nr. --	
Faza:	D.A.L.I.	
Data:	Noiembrie 2015	Scara: 1:1000 1:1000/1:100
Cod desen:	DJ172D - L1 - TR1 - DRU - PS+PL- 07	

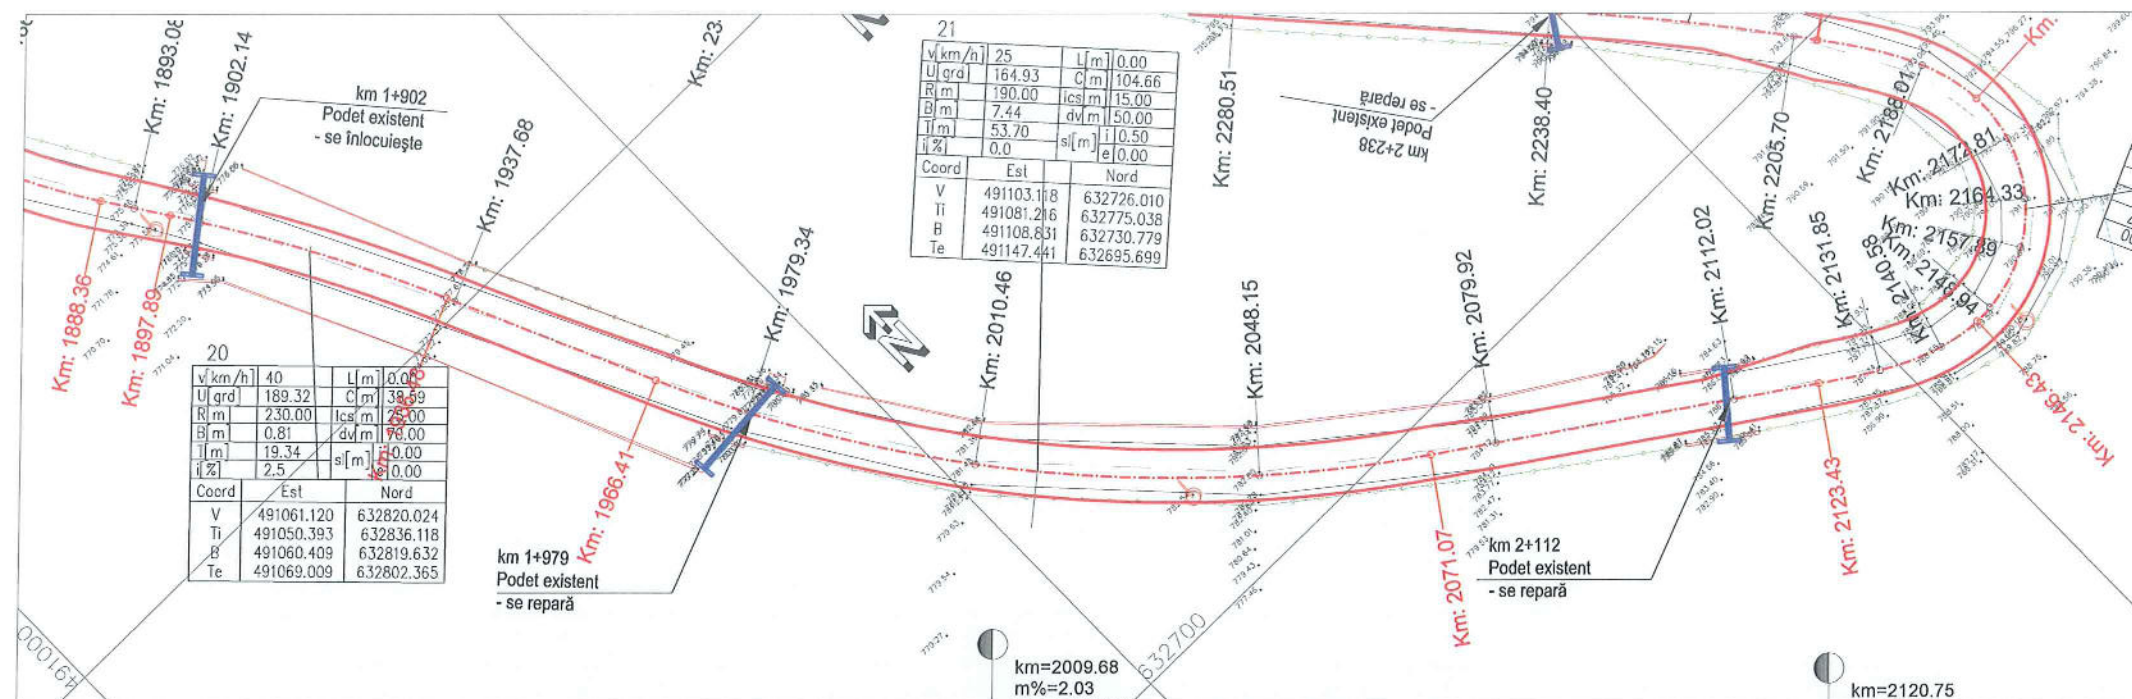

- Legenda:**
- gard existent
 - taluz existent
 - carosabil existent
 - ax existent
 - acces existent
 - fund sant existent
 - margine sant existent
 - constructie existenta
 - cale ferata
 - carosabil proiectat
 - podete
 - poduri
 - statie
 - stalp
 - troita
 - camin
 - indicator



PROIECTANT :
SC DRUMEX SRL


BENEFICIAR:
CONSILIUL JUDETEAN BISTRITA NASEUD
TITLU PROIECT:
MODERNIZARE DJ 172D:
Mureseni Bărgăului (DN17) - Lac Colbița -
Colbița - Bistrița Bărgăului (DN17) -
(DN17) Josenii Bărgăului - Strâmba - Ilva Mică
(DN17D) - Poiana Ilvei - Măgura Ilvei - Ilva Mare -
Lunca Ilvei - limita jud. Suceava


PLAN DE SITUATIE SI
PROFIL LONGITUDINAL
DJ172D - LOT 1 km 0+000 - km 11+578
TRONSON 1 km 0+000 - km 5+115

SEF PROIECT	ing. S. Horon
PROIECTANT	ing. M. Csillag
DESENAT	ing. M. Csillag
VERIFICATOR INTERN	ing. C. Bodea
Contract Nr.68/2015	Revizia Nr. --

Faza: **D.A.L.I.**

Data: Noiembrie 2015	Scara: 1:1000 1:1000/1:100
Cod desen: DJ172D - L1 - TR1 - DRU - PS+PL- 08	

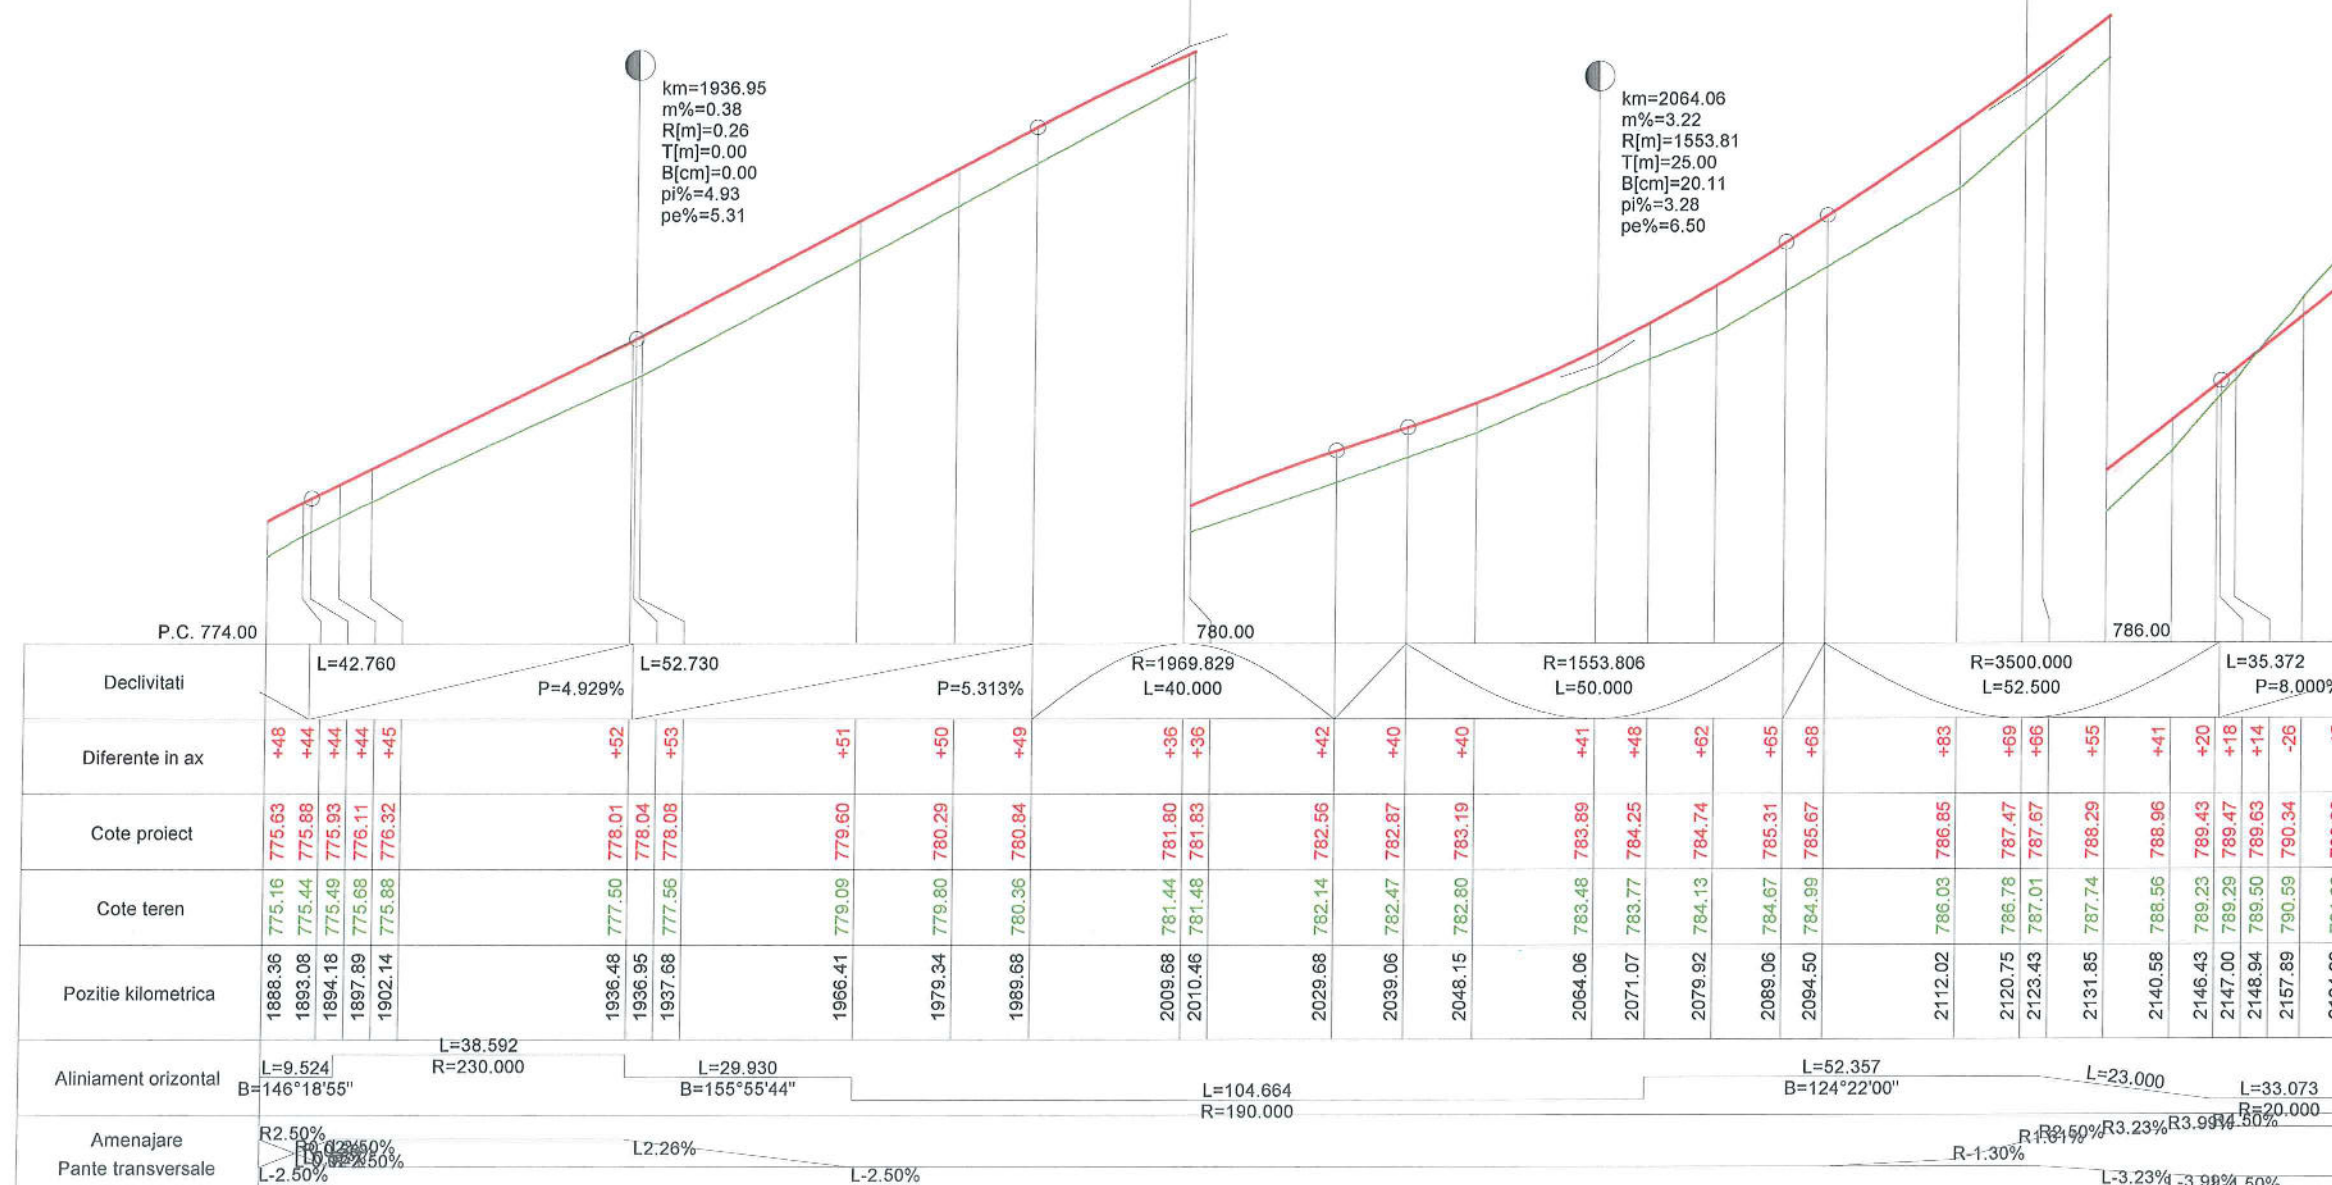

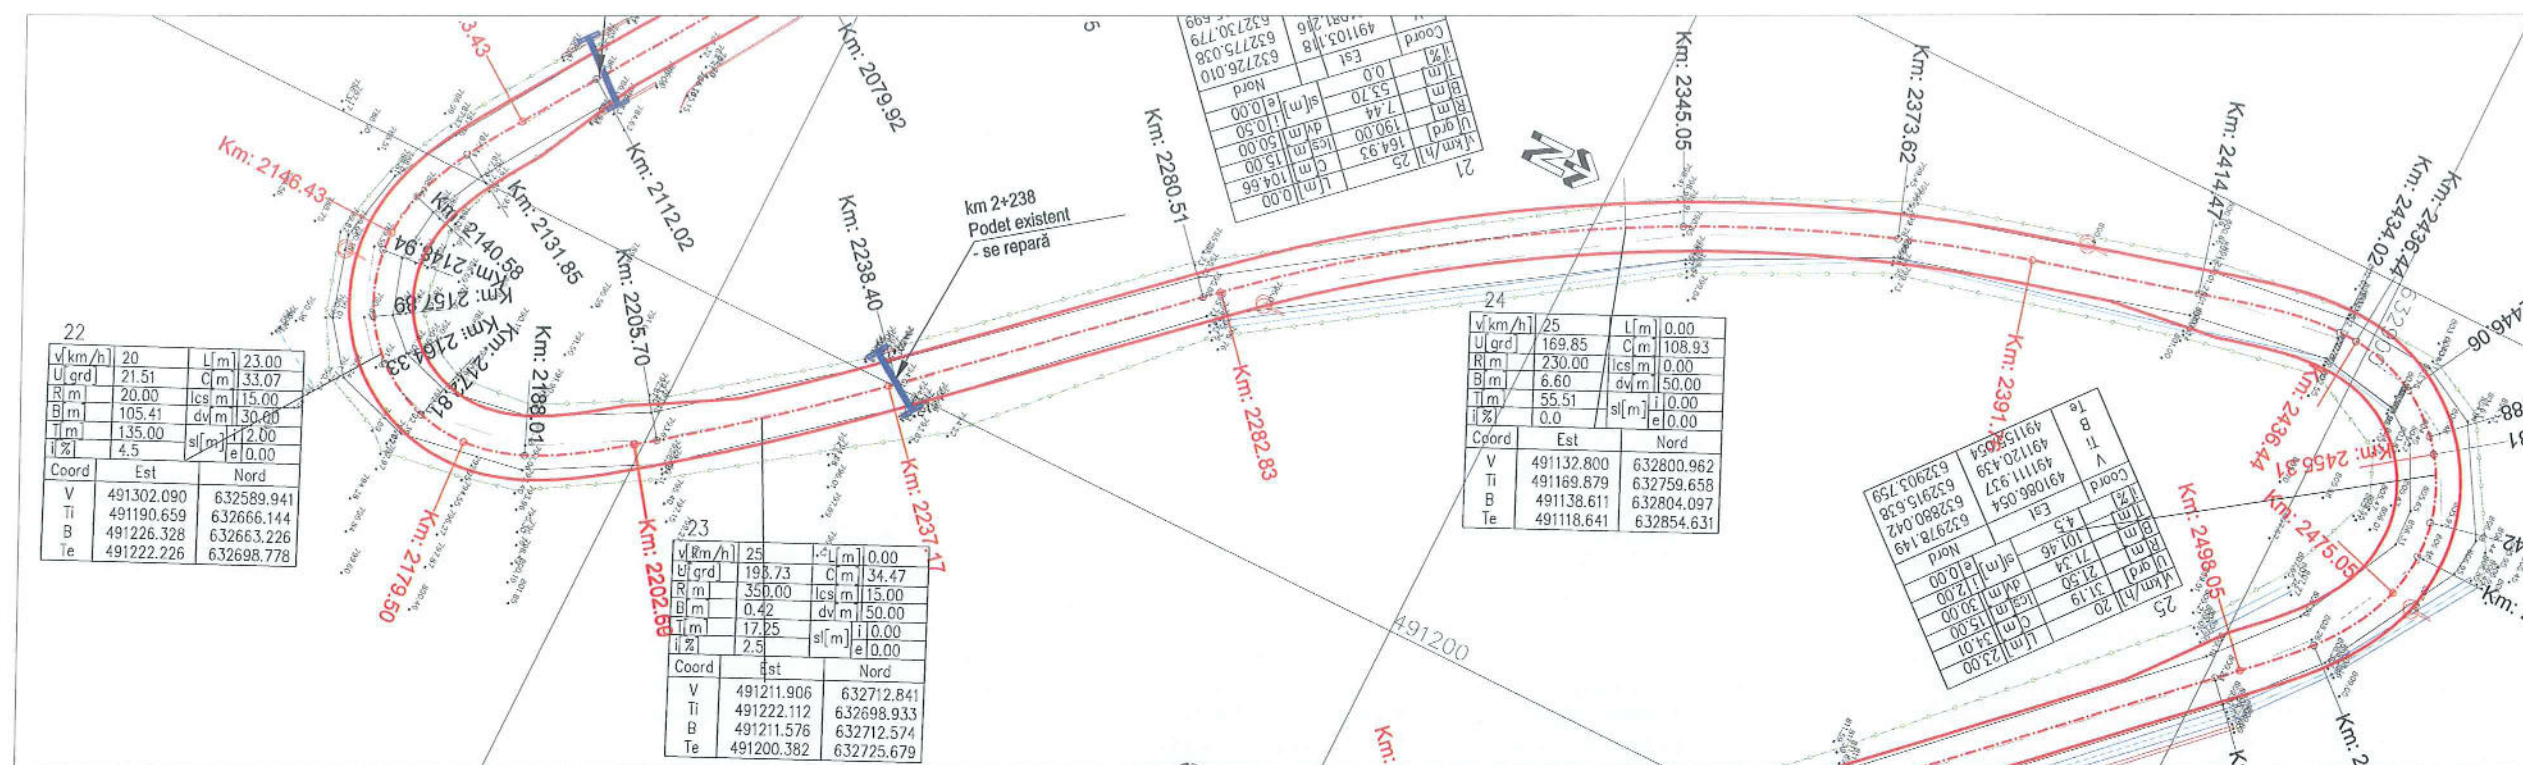

- Legenda:
- gard existent
 - taluz existent
 - carosabil existent
 - ax existent
 - acces existent
 - fund sant existent
 - margine sant existent
 - constructie existenta
 - cale ferata
 - carosabil proiectat
 - podete
 - poduri
 - statie
 - stalp
 - troita
 - camin
 - indicator



PROIECTANT :
SC DRUMEX SRL

BENEFICIAR:
CONSILIUL JUDETEAN BISTRITA NASEAD
TITLU PROIECT:
MODERNIZARE DJ 172D:
Mureseni Bargaului (DN17) - Lac Colibita -
Colibita - Bistrita Bargaului (DN17) -
(DN17) Josenii Bargaului - Stramba - Ilva Mică
(DN17D) - Poiana Ilvei - Măgura Ilvei - Ilva Mare -
Lunca Ilvei - limita jud. Suceava


PLAN DE SITUATIE SI
PROFIL LONGITUDINAL
DJ172D - LOT 1 km 0+000 - km 11+578
TRONSON 1 km 0+000 - km 5+115


SEF PROIECT	ing. S. Horon
PROIECTANT	ing. M. Csillag
DESENAT	ing. M. Csillag
VERIFICATOR INTERN	ing. C. Bodea
Contract Nr.68/2015	Revizia Nr: --

Faza: **D.A.L.I.**

Data: Noiembrie 2015 Scara: 1:1000
1:1000/1:100

Cod desen: DJ172D - L1 - TR1 - DRU - PS+PL- 09

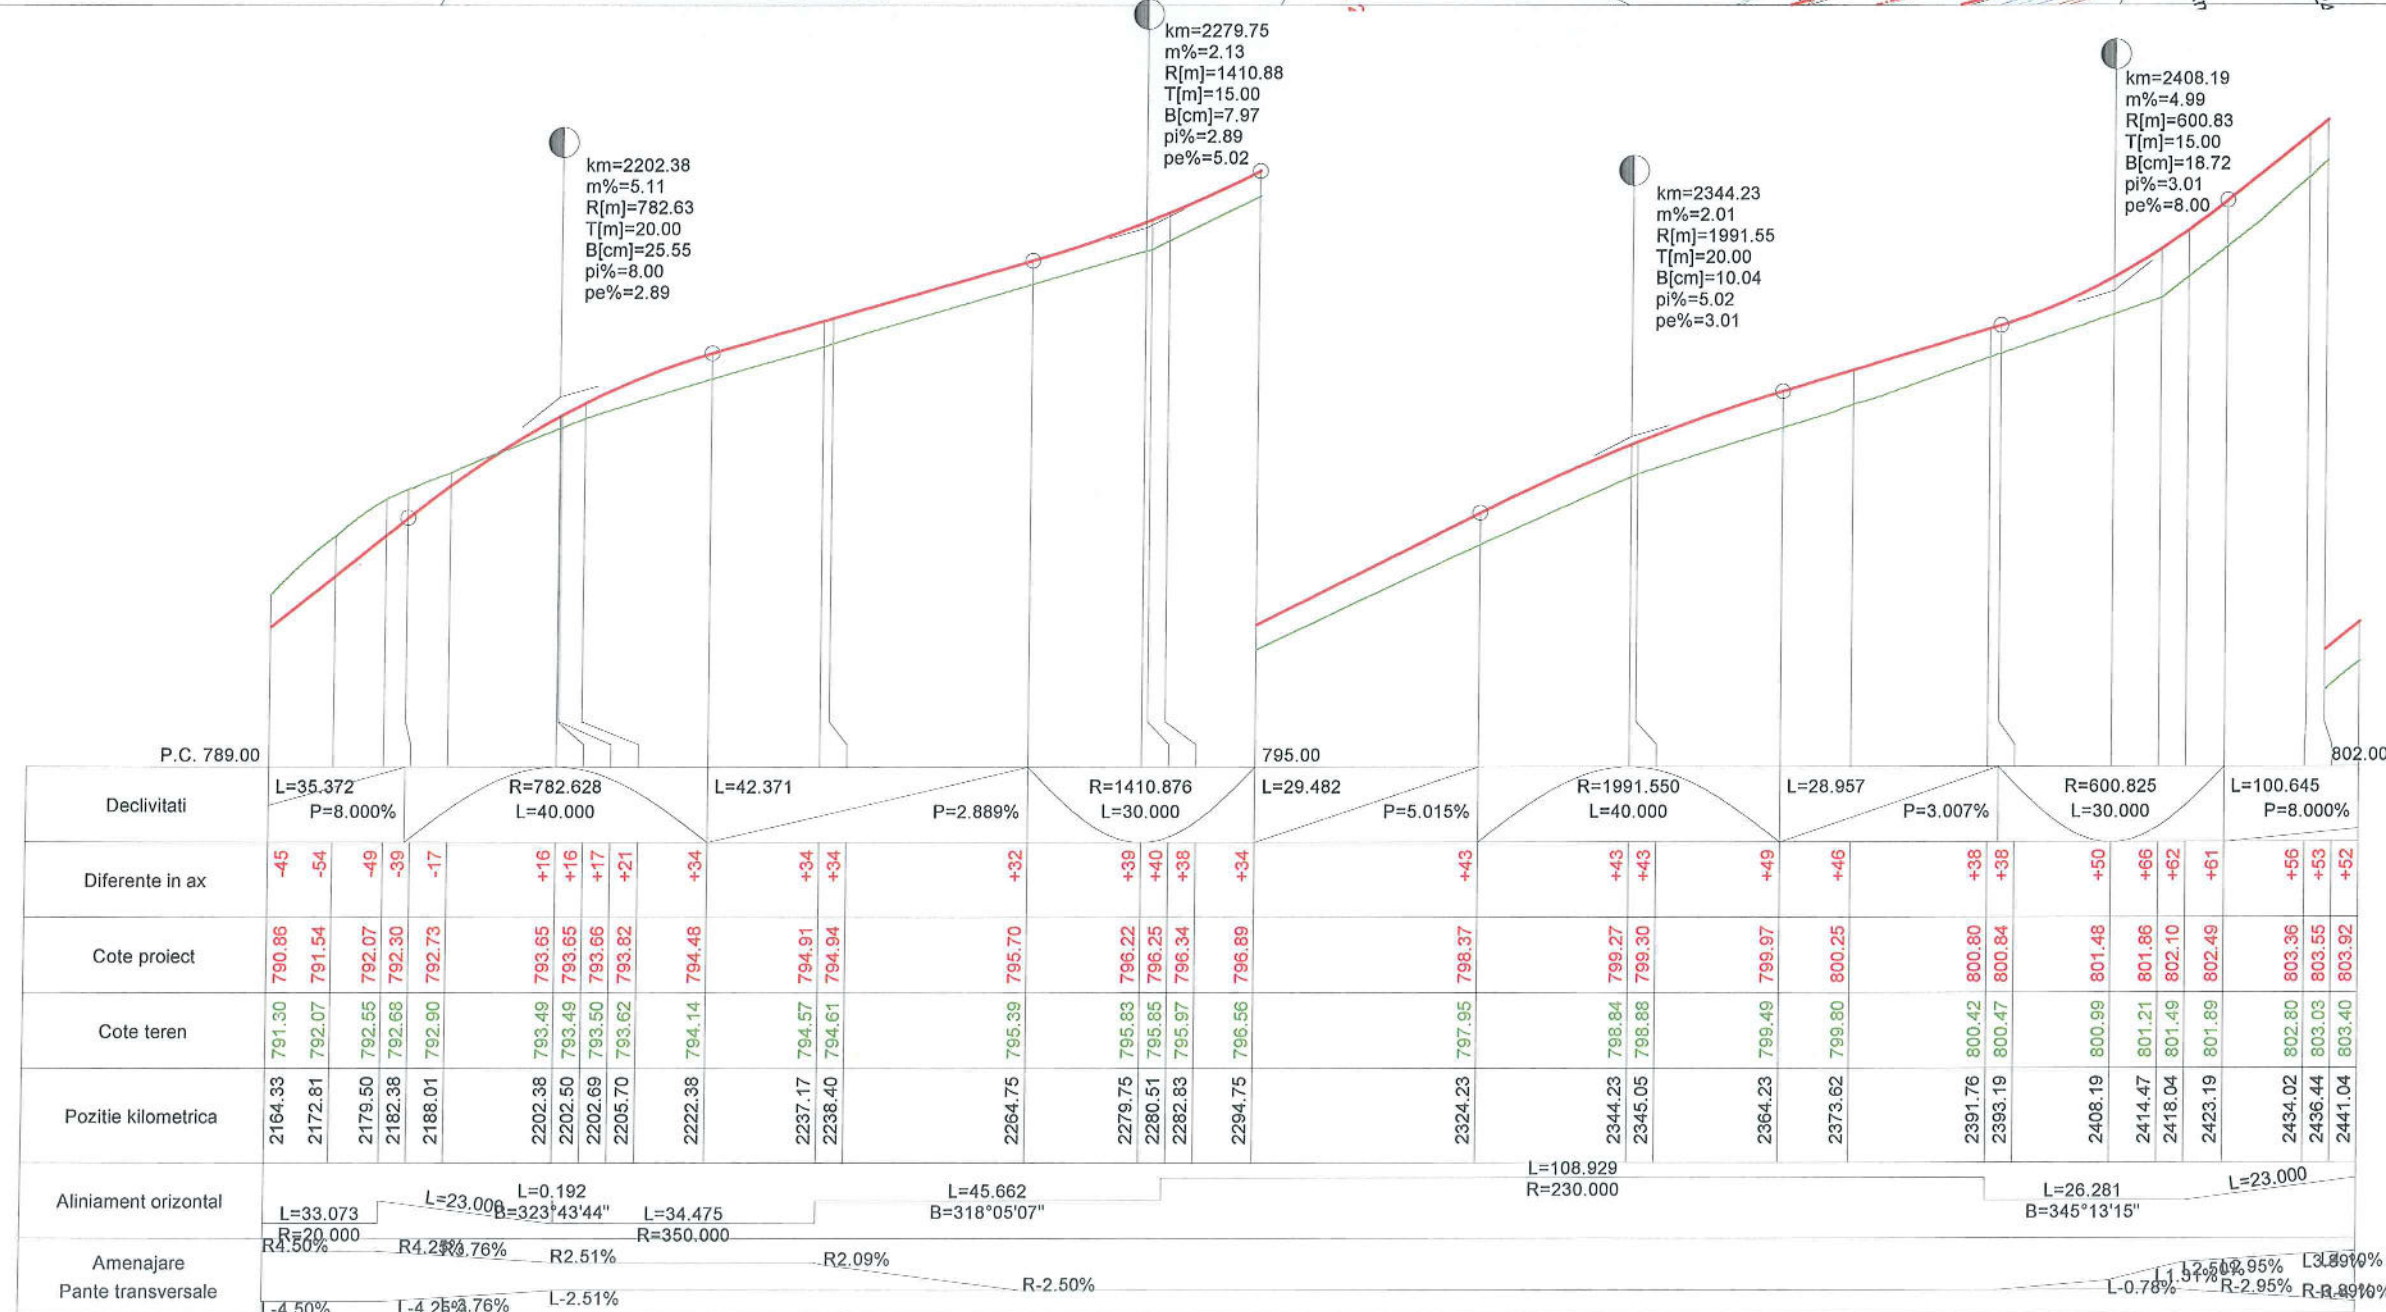

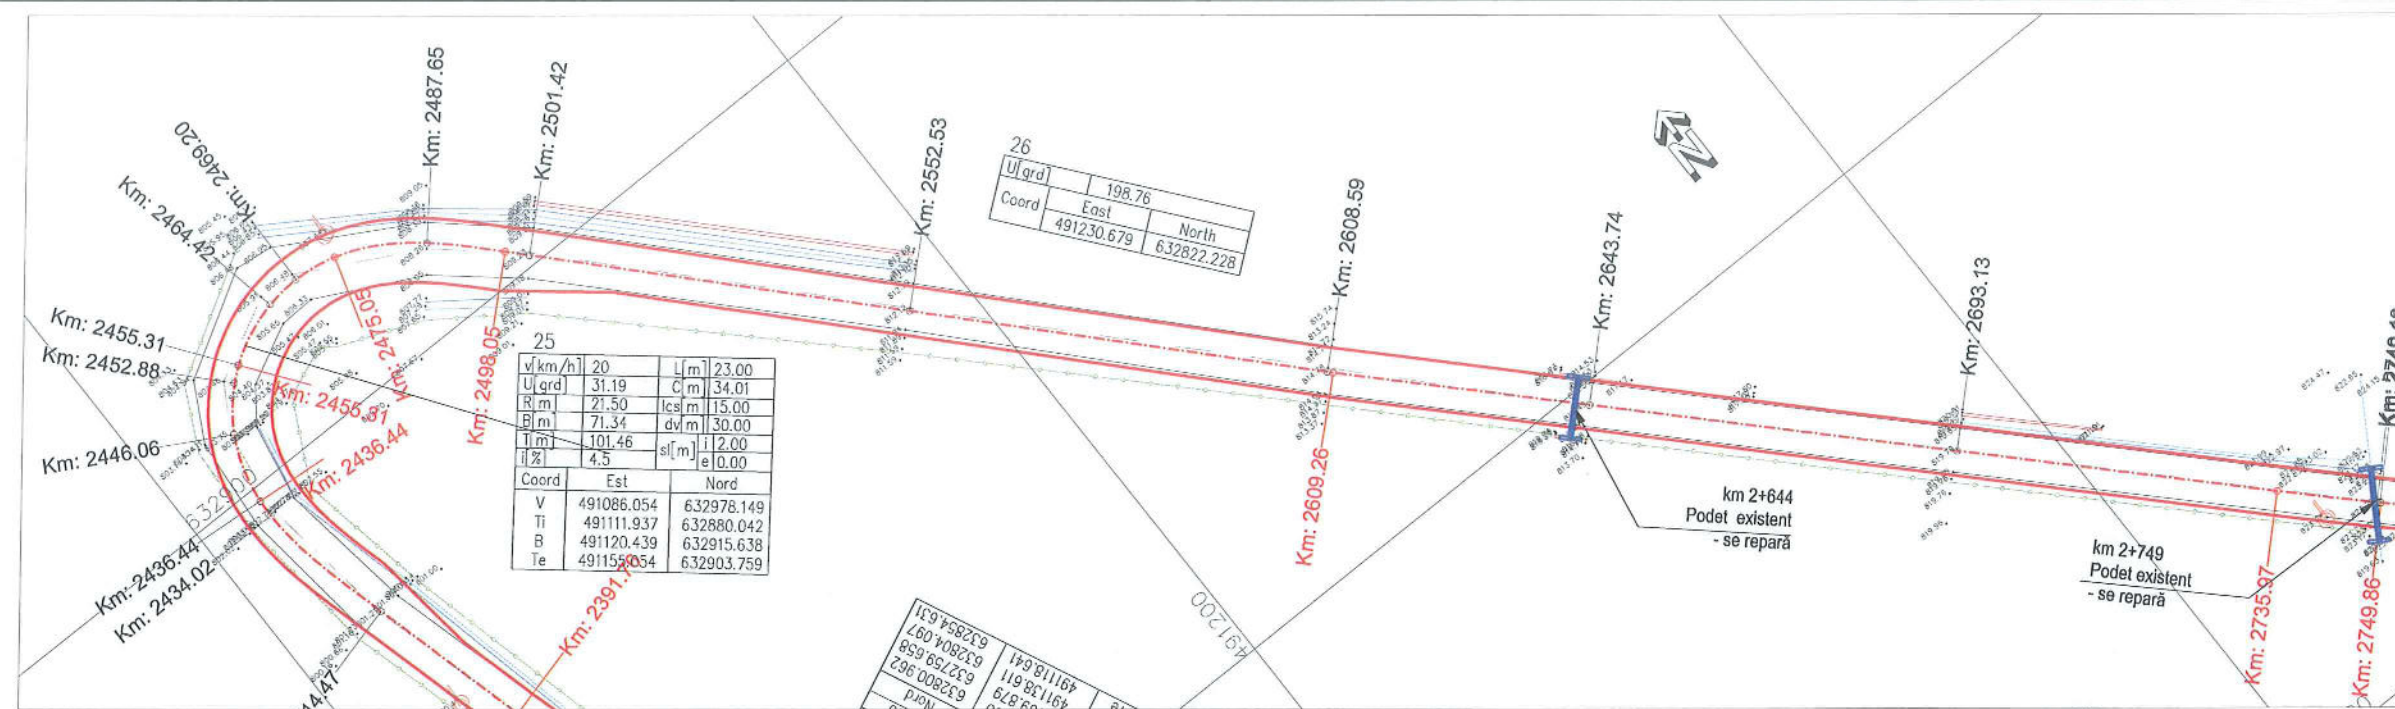

- Legenda:
- gard existent
 - taluz existent
 - carosabil existent
 - ax existent
 - acces existent
 - fund sant existent
 - margine sant existent
 - constructie existenta
 - cale ferata
 - carosabil proiectat
 - podete
 - poduri
 - statie
 - stalp
 - troita
 - camin
 - indicator



PROIECTANT :
SC DRUMEX SRL

BENEFICIAR:
CONSILIUL JUDETEAN BISTRITA NASEUD
TITLU PROIECT:
MODERNIZARE DJ 172D:
Mureseni Bargaului (DN17) - Lac Colibita -
Colibita - Bistrita Bargaului (DN17) -
(DN17) Joseni Bargaului - Stramba - Iva Mică
(DN17D) - Poiana Ilvei - Măgura Ilvei - Iva Mare -
Lunca Ilvei - limita jud. Suceava


PLAN DE SITUATIE SI
PROFIL LONGITUDINAL
DJ172D - LOT 1 km 0+000 - km 11+578
TRONSON 1 km 0+000 - km 5+115


SEF PROIECT	ing. S. Horon
PROIECTANT	ing. M. Csillag
DESENAT	ing. M. Csillag
VERIFICATOR INTERN	ing. C. Bodea
Contract Nr.68/2015	Revizia Nr: --

Faza: **D.A.L.I.**

Data:	Scara: 1:1000
Noiembrie 2015	1:1000/1:100

Cod desen:
DJ172D - L1 - TR1 - DRU - PS+PL- 10

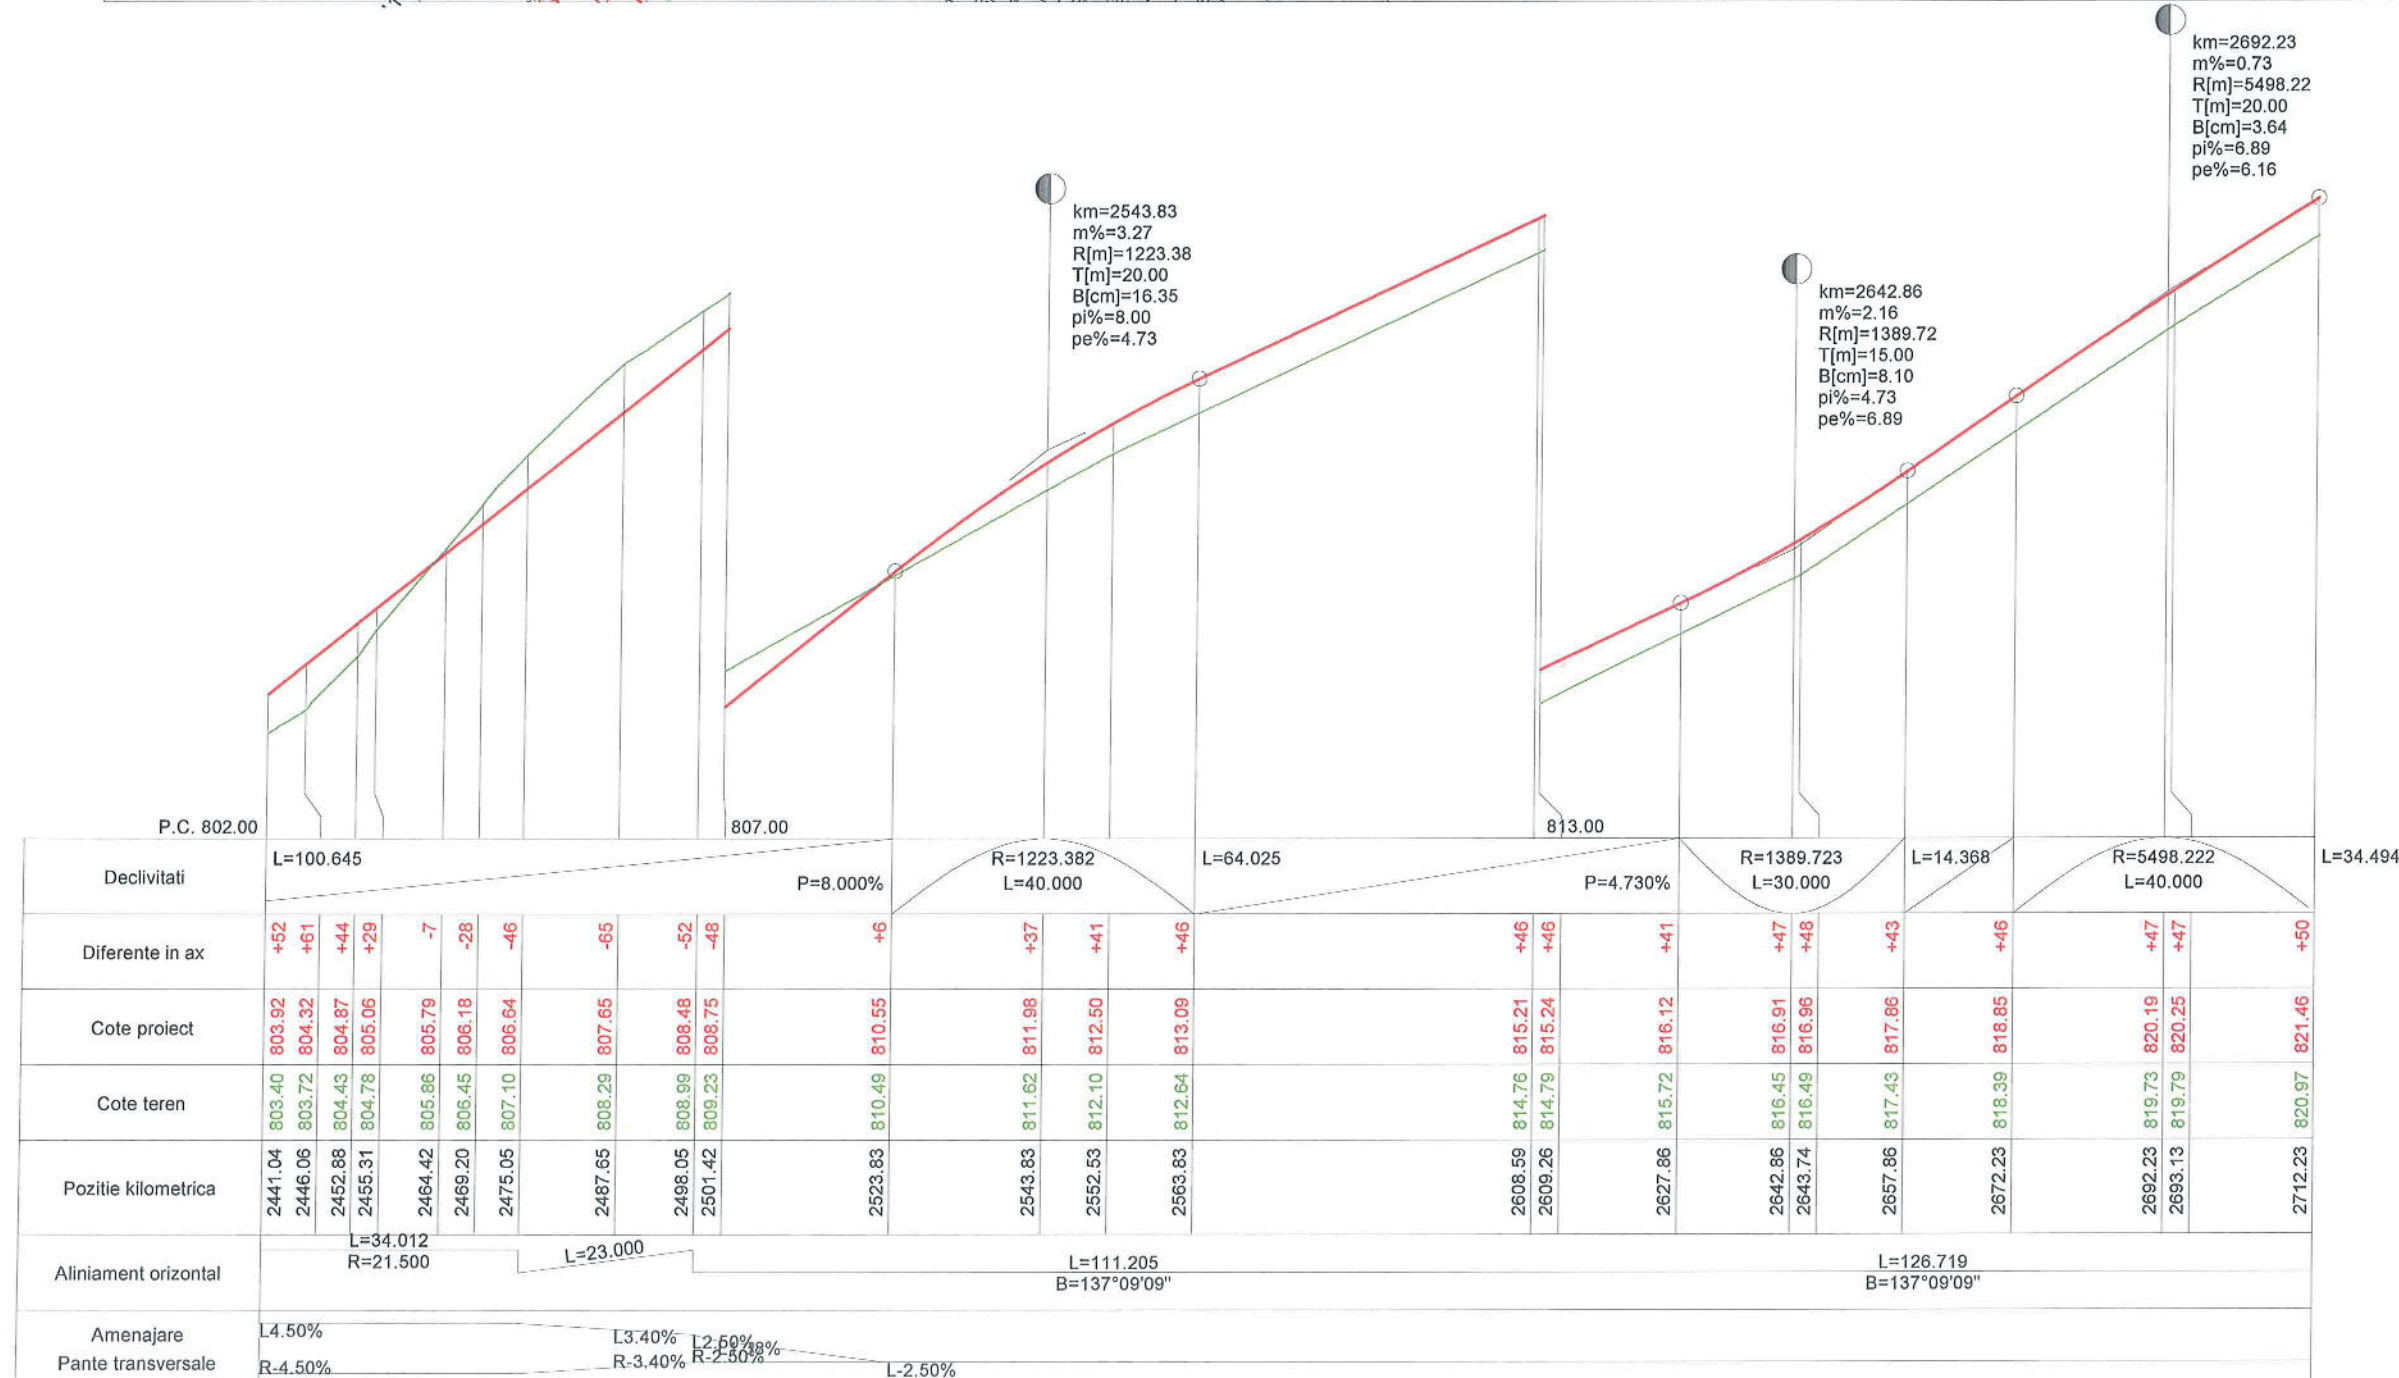

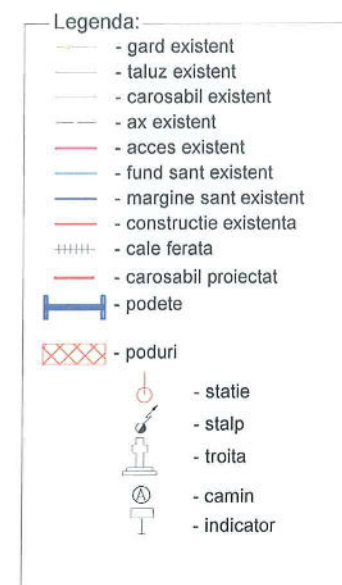


MODERNIZARE DJ 172D:
Mureșeni Bărgăului (DN17) - Lac Colibița -
Colibița - Bistrița Bărgăului (DN17) -
(DN17) Joseni Bărgăului - Strâmba - Iva Mică
(DN17D) - Poiana Ilvei - Măgura Ilvei - Iva Mare -
Lunca Ilvei - limita jud. Suceava


PLAN DE SITUATIE SI
PROFIL LONGITUDINAL
DJ172D - LOT 1 km 0+000 - km 11+578
TRONSON 1 km 0+000 - km 5+115

Cod desen: _____

DJ172D - L1 - TR1 - DRU - PS+PL-

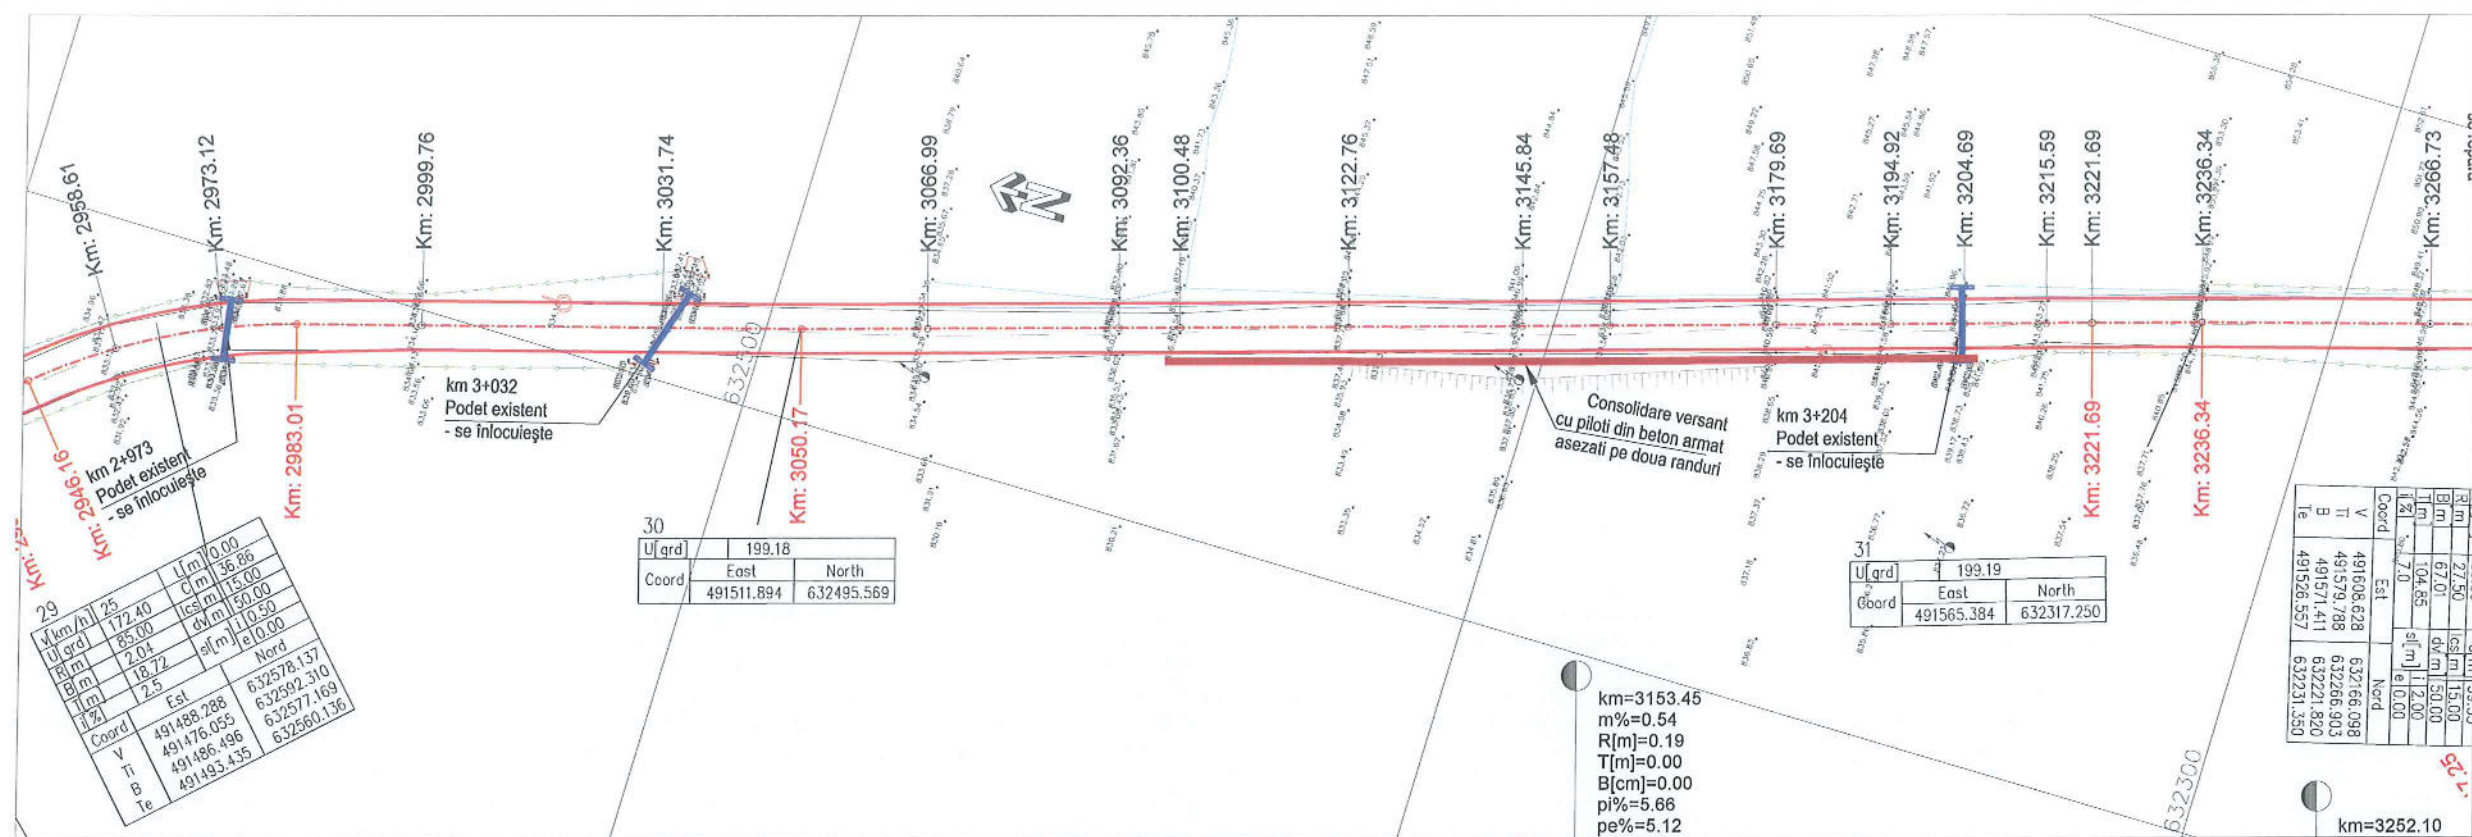

- Legenda:**
- gard existent
 - taluz existent
 - carosabil existent
 - ax existent
 - acces existent
 - fund sant existent
 - margine sant existent
 - constructie existenta
 - cale ferata
 - carosabil proiectat
 - podete
 - poduri
 - statie
 - stalp
 - troita
 - camin
 - indicator

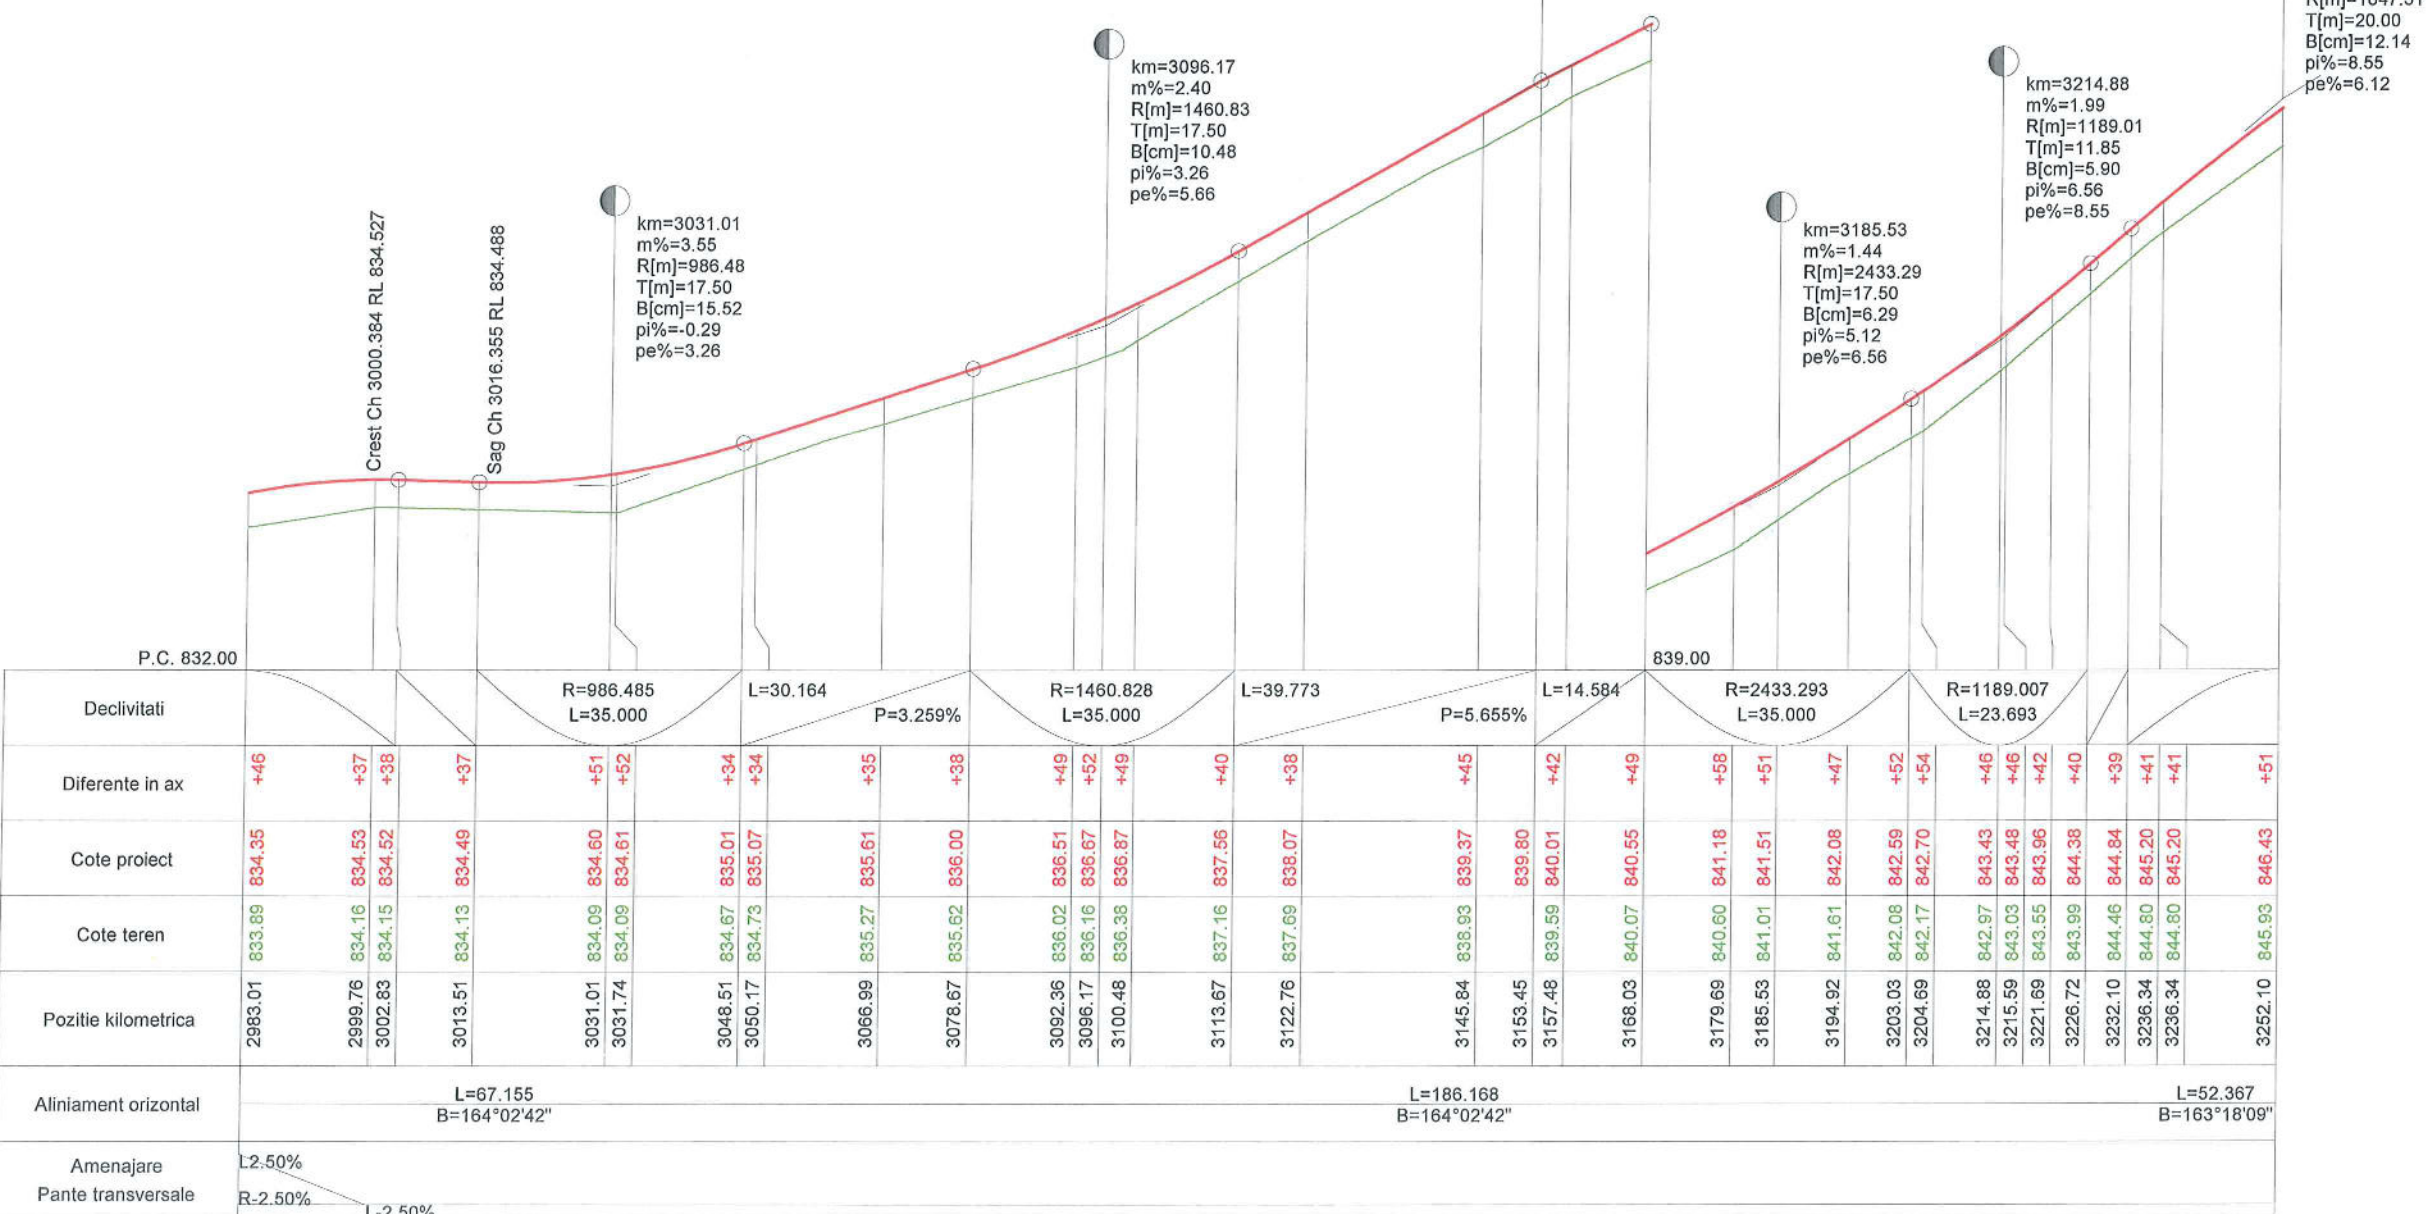

P.C. 832.00	
-------------	--	--	

PROIECTANT :
SC DRUMEX SRL

BENEFICIAR:
CONSILIUL JUDETEAN BISTRITA NASEAD
TITLU PROIECT:
MODERNIZARE DJ 172D:
Mureseni Bărgăului (DN17) - Lac Colibita -
Colibita - Bistrita Bărgăului (DN17) -
(DN17) Josenii Bărgăului - Stramba - Ilva Mică
(DN17D) - Poiana Ilvei - Măgura Ilvei - Ilva Mare -
Lunca Ilvei - limita jud. Suceava


PLAN DE SITUATIE SI PROFIL LONGITUDINAL
DJ172D - LOT 1 km 0+000 - km 11+578
TRONSON 1 km 0+000 - km 5+115


SEF PROIECT	ing. S. Horon
PROIECTANT	ing. M. Csillag
DESENAT	ing. M. Csillag
VERIFICATOR INTERN	ing. C. Bodea
Contract Nr.68/2015	Revizia Nr: --


Faza: **D.A.L.I.**

Data: Noiembrie 2015 **Scara:** 1:1000
1:1000/1:100


Cod desen:
DJ172D - L1 - TR1 - DRU - PS+PL- 12

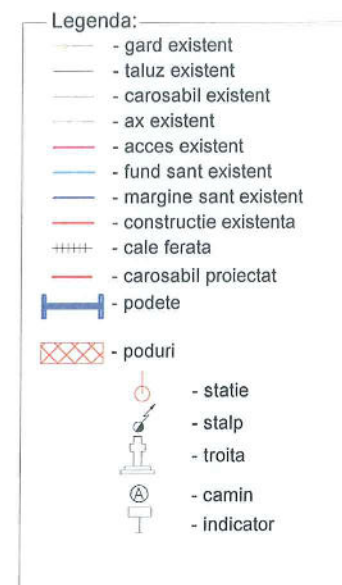

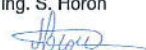
PROJECTANT :			
SC DRUMEX SRL			
BENEFICIAR:			
CONSILIUL JUDETEAN BISTRITA NASAUD			
TITLU PROIECT: MODERNIZARE DJ 172D: Mureșeni Bărgăului (DN17) - Lac Colbița - Colbița - Bistrița Bărgăului (DN17) - (DN17) Josenii Bărgăului - Strâmba - Ilva Mică (DN17D) - Polana Ilvei - Măgura Ilvei - Ilva Mare - Lunca Ilvei - limita jud. Suceava			
PLAN DE SITUATIE SI PROFIL LONGITUDINAL DJ172D - LOT 1 km 0+000 - km 11+578 TRONSON 1 km 0+000 - km 5+115			
SEF PROIECT	ing. S. Horon 		
PROIECTANT	ing. M. Csillag 		
DESENAT	ing. M. Csillag 		
VERIFICATOR INTERN	ing. C. Bodea 		
Contract Nr.68/2015	Revizia Nr.: --		
Faza:	D.A.L.I		
Data: Noiembrie 2015	Scara: 1:1000 1:1000/1:1000		
Cod desen:			
DJ172D - L1 - TR1 - DRU - PS+PL- 13			

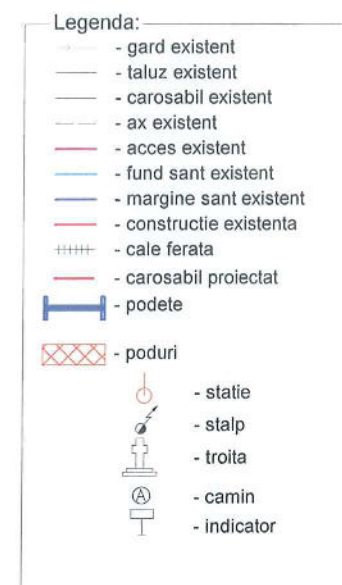

PROIECTANT :	
SC DRUMEX SRL	
BENEFICIAR:	
CONSILIUL JUDETEAN BISTRITA NASAUD TITLU PROIECT: MODERNIZARE DJ 172D: Mureșeni Bărgăului (DN17) - Lac Colbița - Colbița - Bistrița Bărgăului (DN17) - (DN17) Joseni Bărgăului - Strâmba - Iva Mică (DN17D) - Poiana Ilvei - Măgura Ilvei - Iva Mare - Lunca Ilvei - limita jud. Suceava	
PLAN DE SITUATIE SI PROFIL LONGITUDINAL DJ172D - LOT 1 km 0+000 - km 11+578 TRONSON 1 km 0+000 - km 5+115	
SEF PROIECT	ing. S. Horon 
PROIECTANT	ing. M. Csillag 
DESENAT	ing. M. Csillag 
VERIFICATOR INTERN	ing. C. Bodea 
Contract Nr.68/2015	Revizia Nr: --
Faza: D.A.L.I	
Data: Noiembrie 2015	Scara: 1:1000 1:1000/1:100
Cod desen:	
DJ172D - L1 - TR1 - DRU - PS+PL- 14	

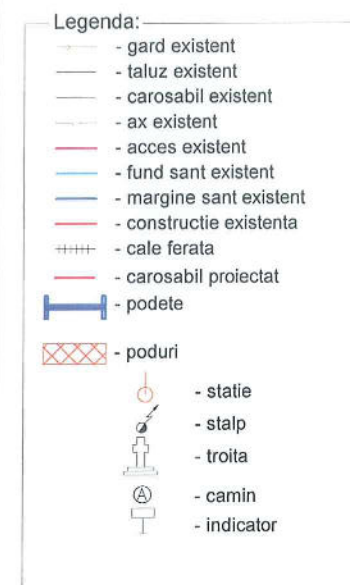

Cod desen: D.I172D - I.1 - TR1 - DRU - PS+PL- 16

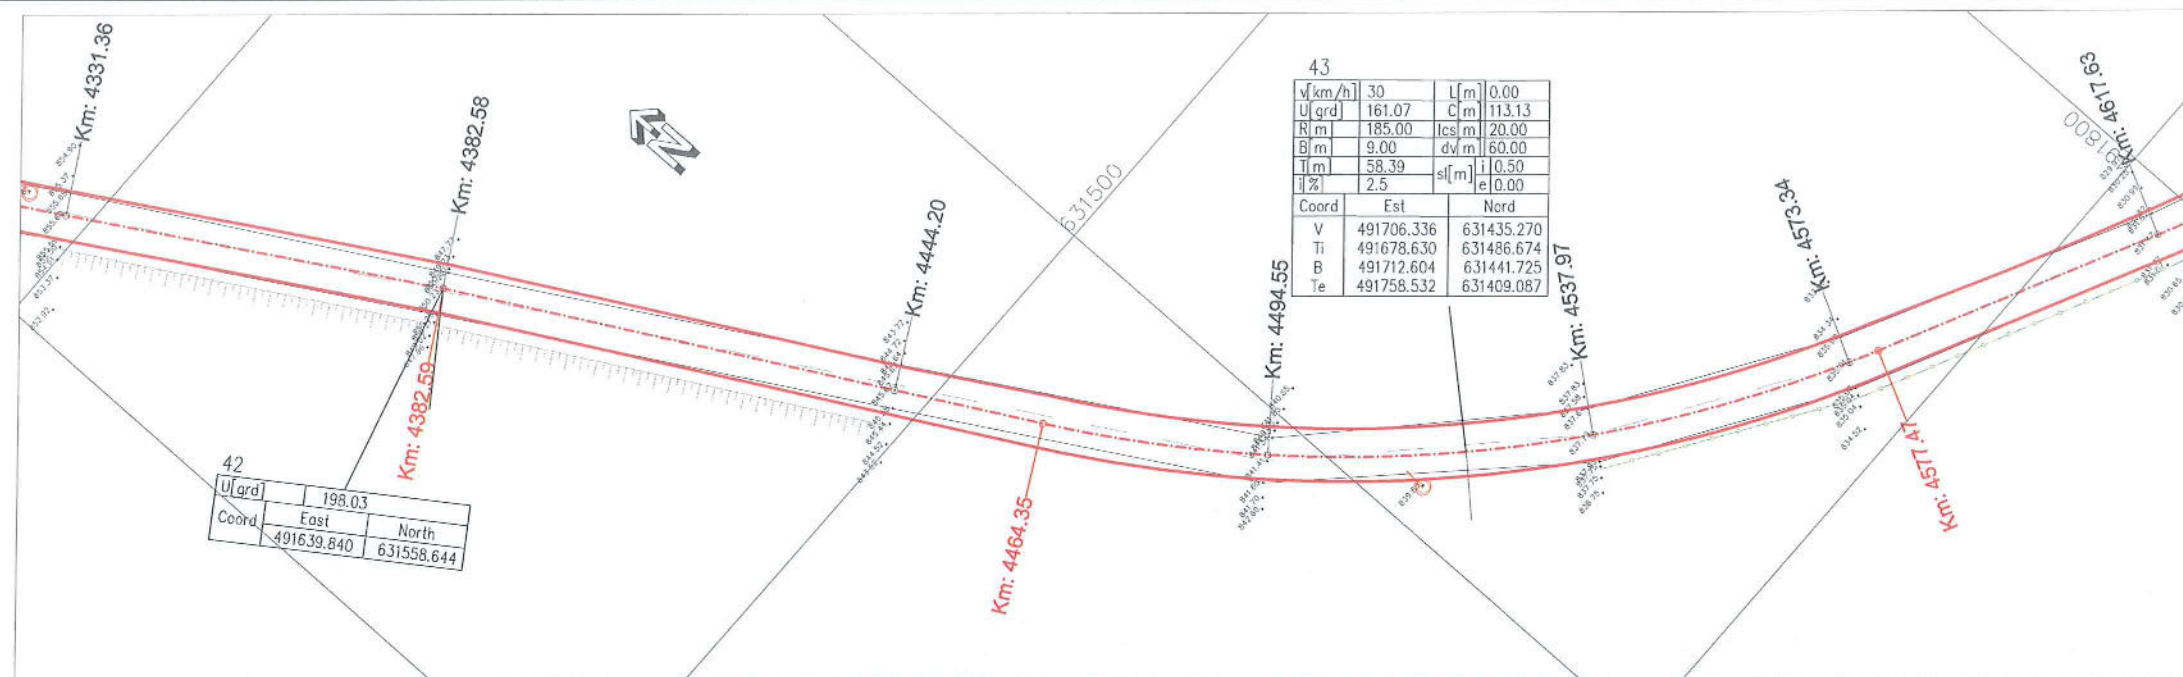

- Legenda:**
- gard existent
 - taluz existent
 - carosabil existent
 - ax existent
 - acces existent
 - fund sant existent
 - margine sant existent
 - constructie existenta
 - cale ferata
 - carosabil proiectat
 - podete
 - poduri
 - statie
 - stalp
 - troita
 - camin
 - indicator



PROIECTANT :
SC DRUMEX SRL


BENEFICIAR:
CONSILIUL JUDETEAN BISTRITA NASEUD
TITLU PROIECT:
MODERNIZARE DJ 172D:
Mureseni Bărgăului (DN17) - Lac Colbița -
Colbița - Bistrița Bărgăului (DN17) -
(DN17) Josenii Bărgăului - Strâmba - Iva Mică
(DN17D) - Polana Ilvei - Măgura Ilvei - Iva Mare -
Lunca Ilvei - limita jud. Suceava



PLAN DE SITUATIE SI
PROFIL LONGITUDINAL
DJ172D - LOT 1 km 0+000 - km 11+578
TRONSON 1 km 0+000 - km 5+115

SEF PROIECT	ing. S. Horon
PROIECTANT	ing. M. Csillag
DESENAT	ing. M. Csillag
VERIFICATOR INTERN	ing. C. Bodea
Contract Nr.68/2015	Revizia Nr: --

Faza: **D.A.L.I.**


Data:	Noiembrie 2015	Scara: 1:1000
Cod desen:	DJ172D - L1 - TR1 - DRU - PS+PL- 17	1:1000/1:100

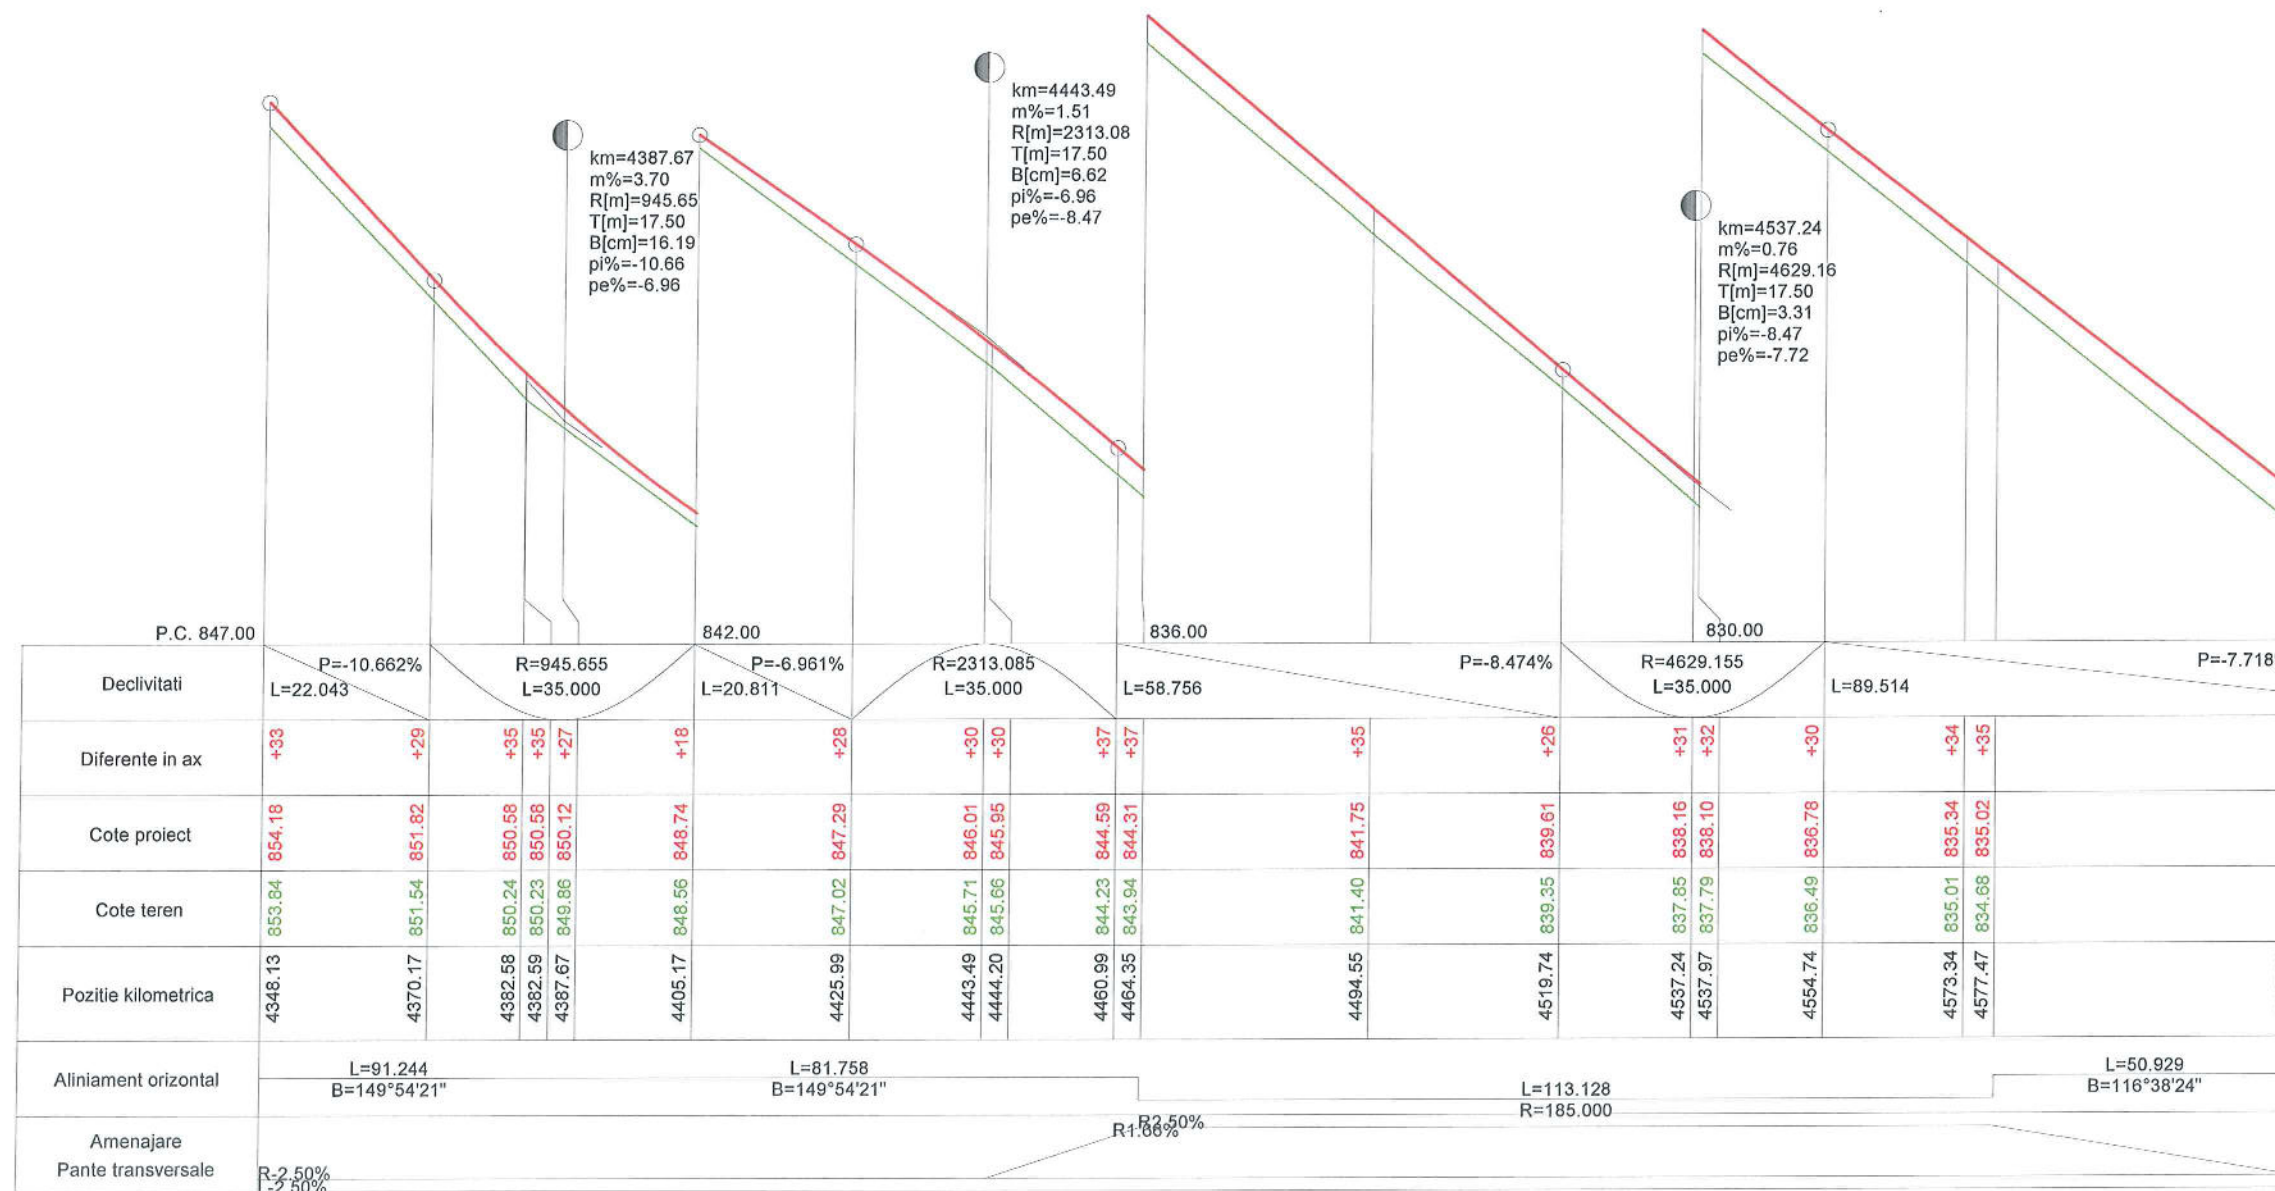

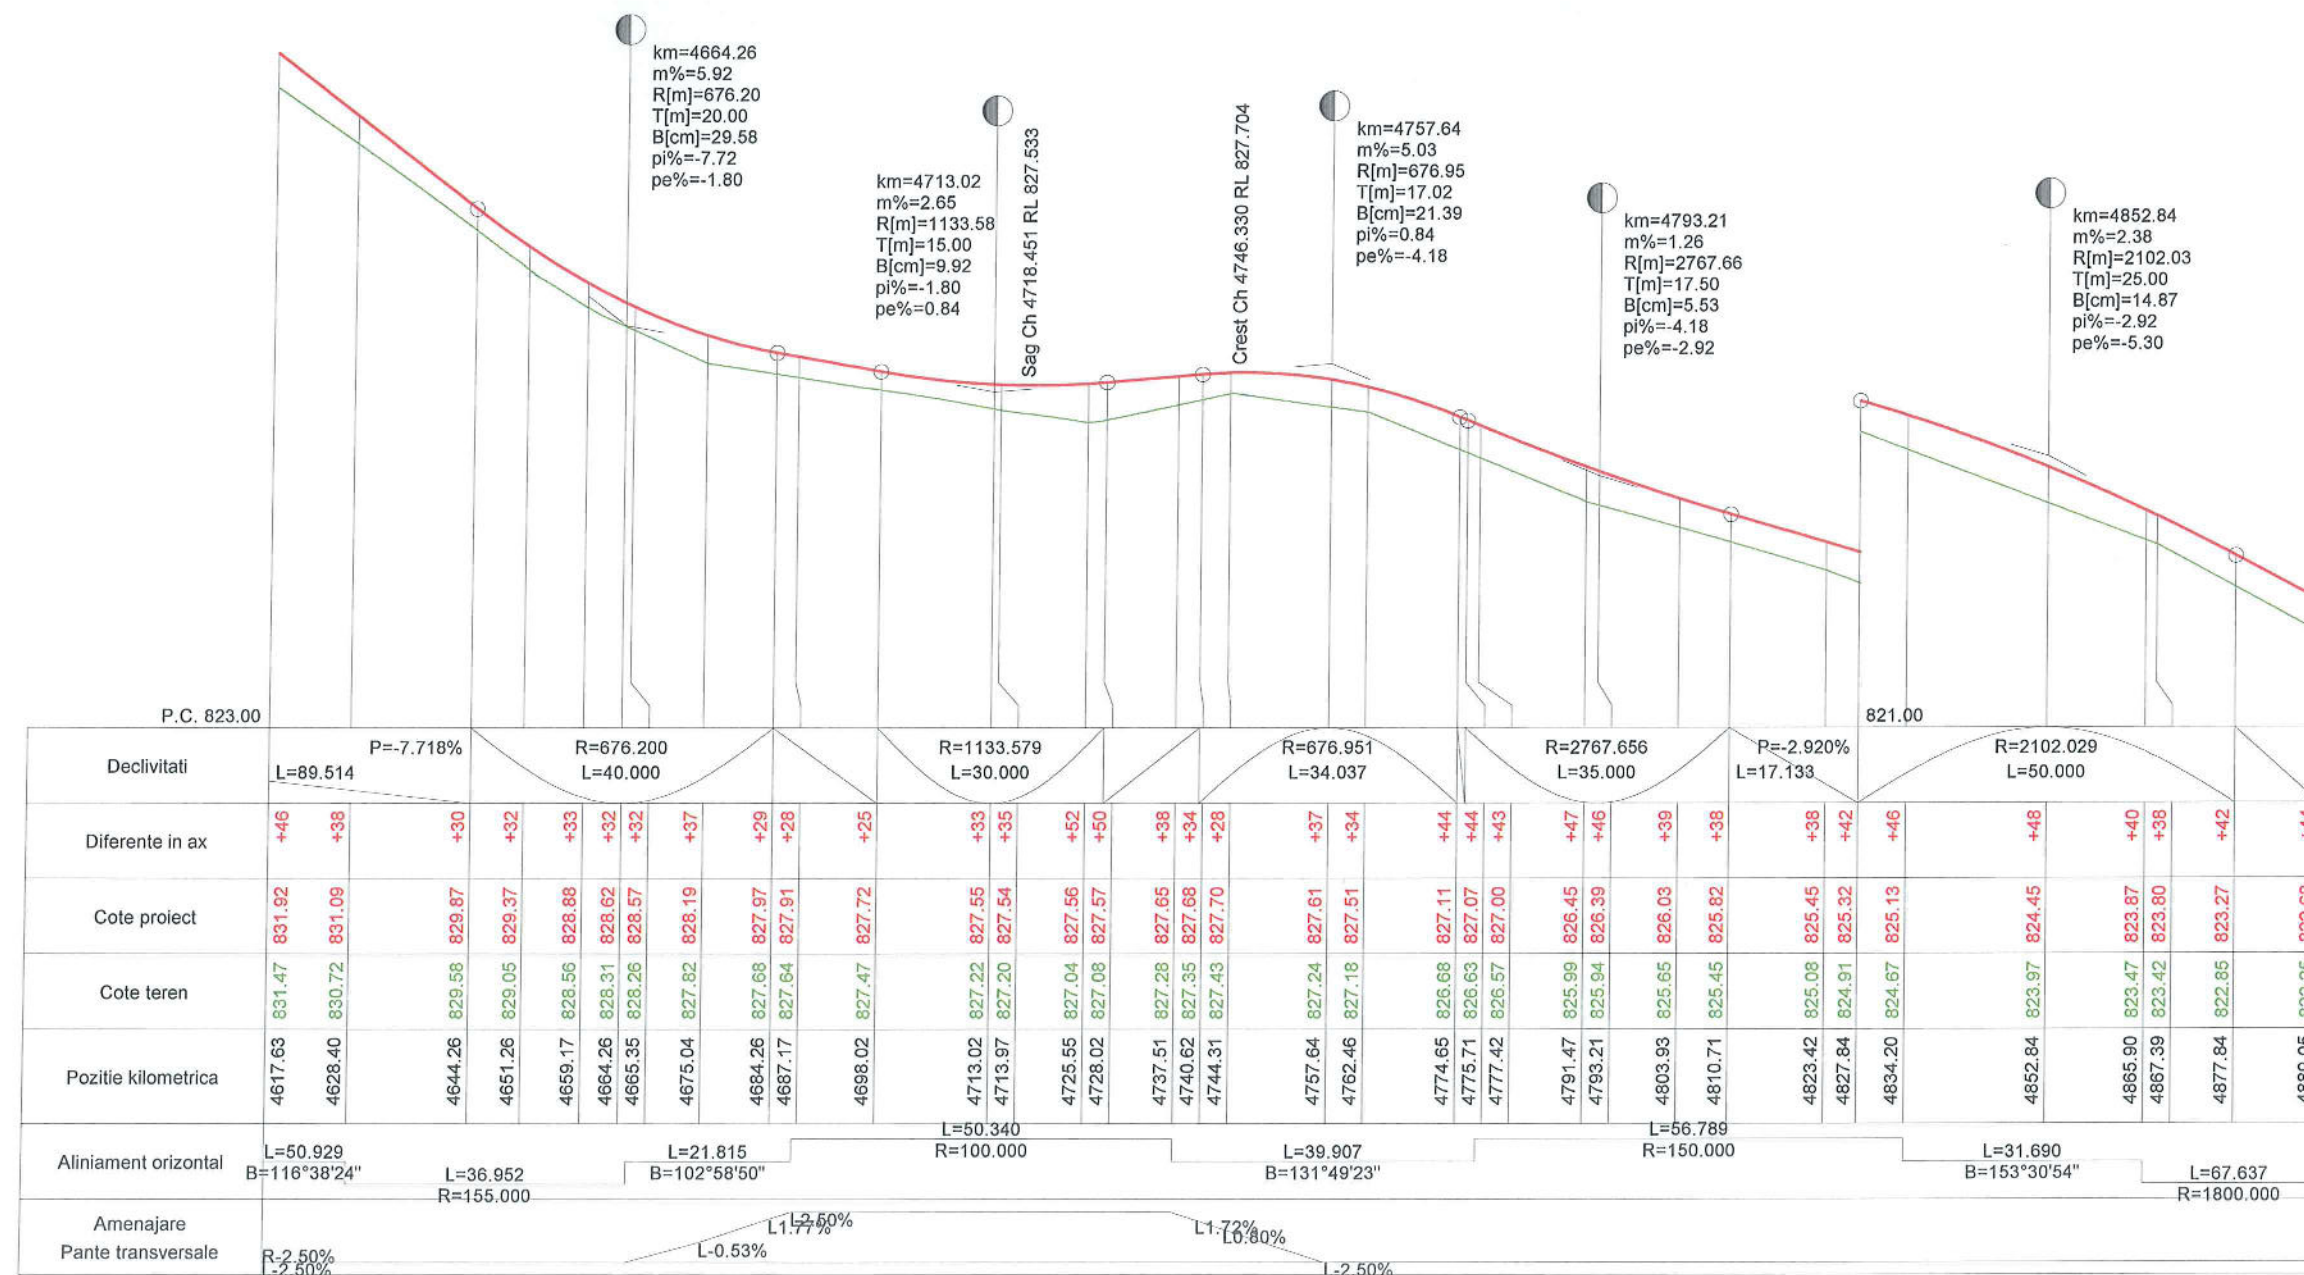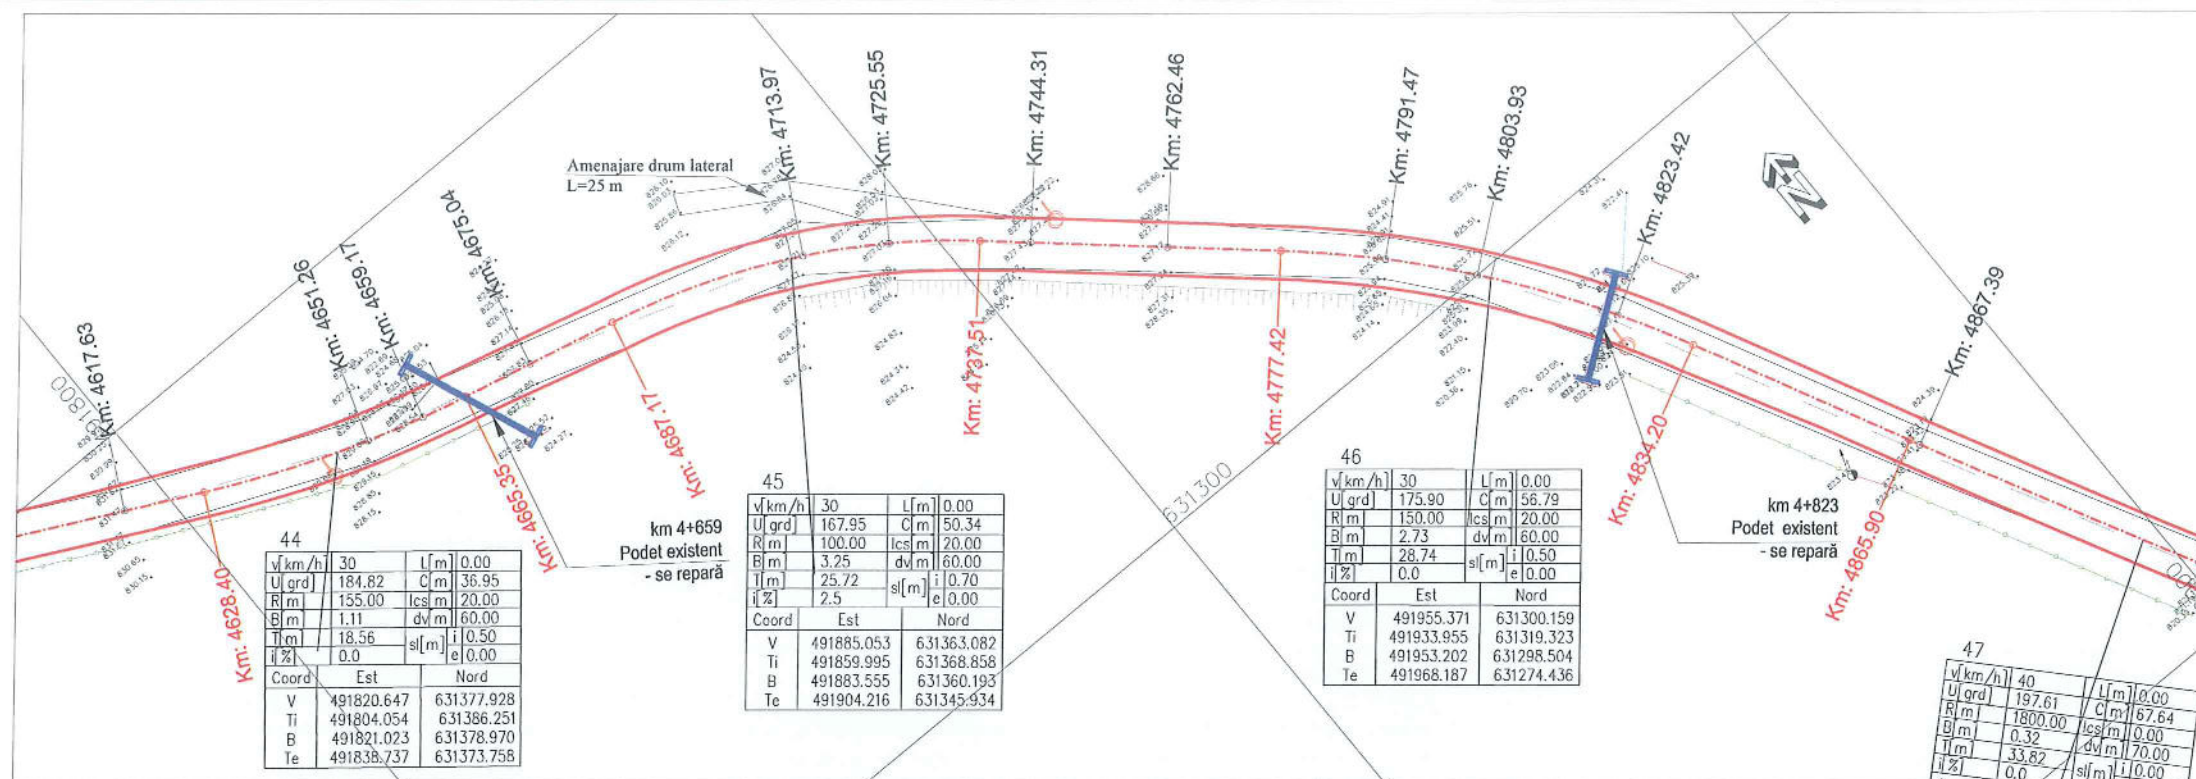

PROIECTANT : SC DRUMEX SRL	
BENEFICIAR: CONSILIUL JUDETEAN BISTRITA NAsAUD	
TITLU PROIECT: MODERNIZARE DJ 172D: Mureseni Bărgăului (DN17) - Lac Colbița - Colbița - Bistrița Bărgăului (DN17) - (DN17) Josenii Bărgăului - Strâmba - Iva Mică (DN17D) - Poiana Ilvei - Măgura Ilvei - Iva Mare - Lunca Ilvei - limita jud. Suceava	
PLAN DE SITUATIE SI PROFIL LONGITUDINAL DJ172D - LOT 1 km 0+000 - km 11+578 TRONSON 1 km 0+000 - km 5+115	
SEF PROIECT	ing. S. Horon
PROIECTANT	ing. M. Csillag
DESENAT	ing. M. Csillag
VERIFICATOR INTERN	ing. C. Bodea
Contract Nr.68/2015	Revizia Nr. --
Faza: D.A.L.I.	
Data: Noiembrie 2015	Scara: 1:1000 1:1000/1:100
Cod desen: DJ172D - L1 - TR1 - DRU - PS+PL- 18	

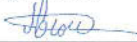

PROJECTANT : SC DRUMEX SRL			
BENEFICIAR:			
CONSILIUL JUDETEAN BISTRITA NASAUD TITLU PROIECT: MODERNIZARE DJ 172D: Mureșeni Bârgăului (DN17) - Lac Colbița - Colbița - Bistrița Bârgăului (DN17) - (DN17) Josenii Bârgăului - Strâmba - Iva Mică (DN17D) - Poiana Ilvei - Măgura Ilvei - Iva Mare - Lunca Ilvei - Ilimița jud. Suceava			
PLAN DE SITUAȚIE ȘI PROFIL LONGITUDINAL DJ172D - LOT 1 km 0+000 - km 11+578 TRONSON 1 km 0+000 - km 5+115			
SEF PROIECT		ing. S. Horon 	
PROIECTANT		ing. M. Csillag 	
DESENAT		ing. M. Csillag 	
VERIFICATOR INTERN		ing. C. Bodea 	
Contract Nr.68/2015		Revizia Nr.: --	
Faza:		D.A.L.I	
Data: Noiembrie 2015		Scara: 1:1000 1:1000/1:100	
Cod desen:			
DJ172D - L1 - TR1 - DRU - PS+PL- 19			