



FRONT DE SPRIJIN CU PILOTI ASEZATI PE DOUA RANDURI
SI ELEVATIE DIN BETON ARMAT LA PARTEA SUPERIOARA
se aplica pe L=264ml

Nota:
Dispozitivele de scurgere a apelor subterane sau de
suprafata se vor adapta de la caz la caz, in functie
de situatia specifica fiecarui amplasament.

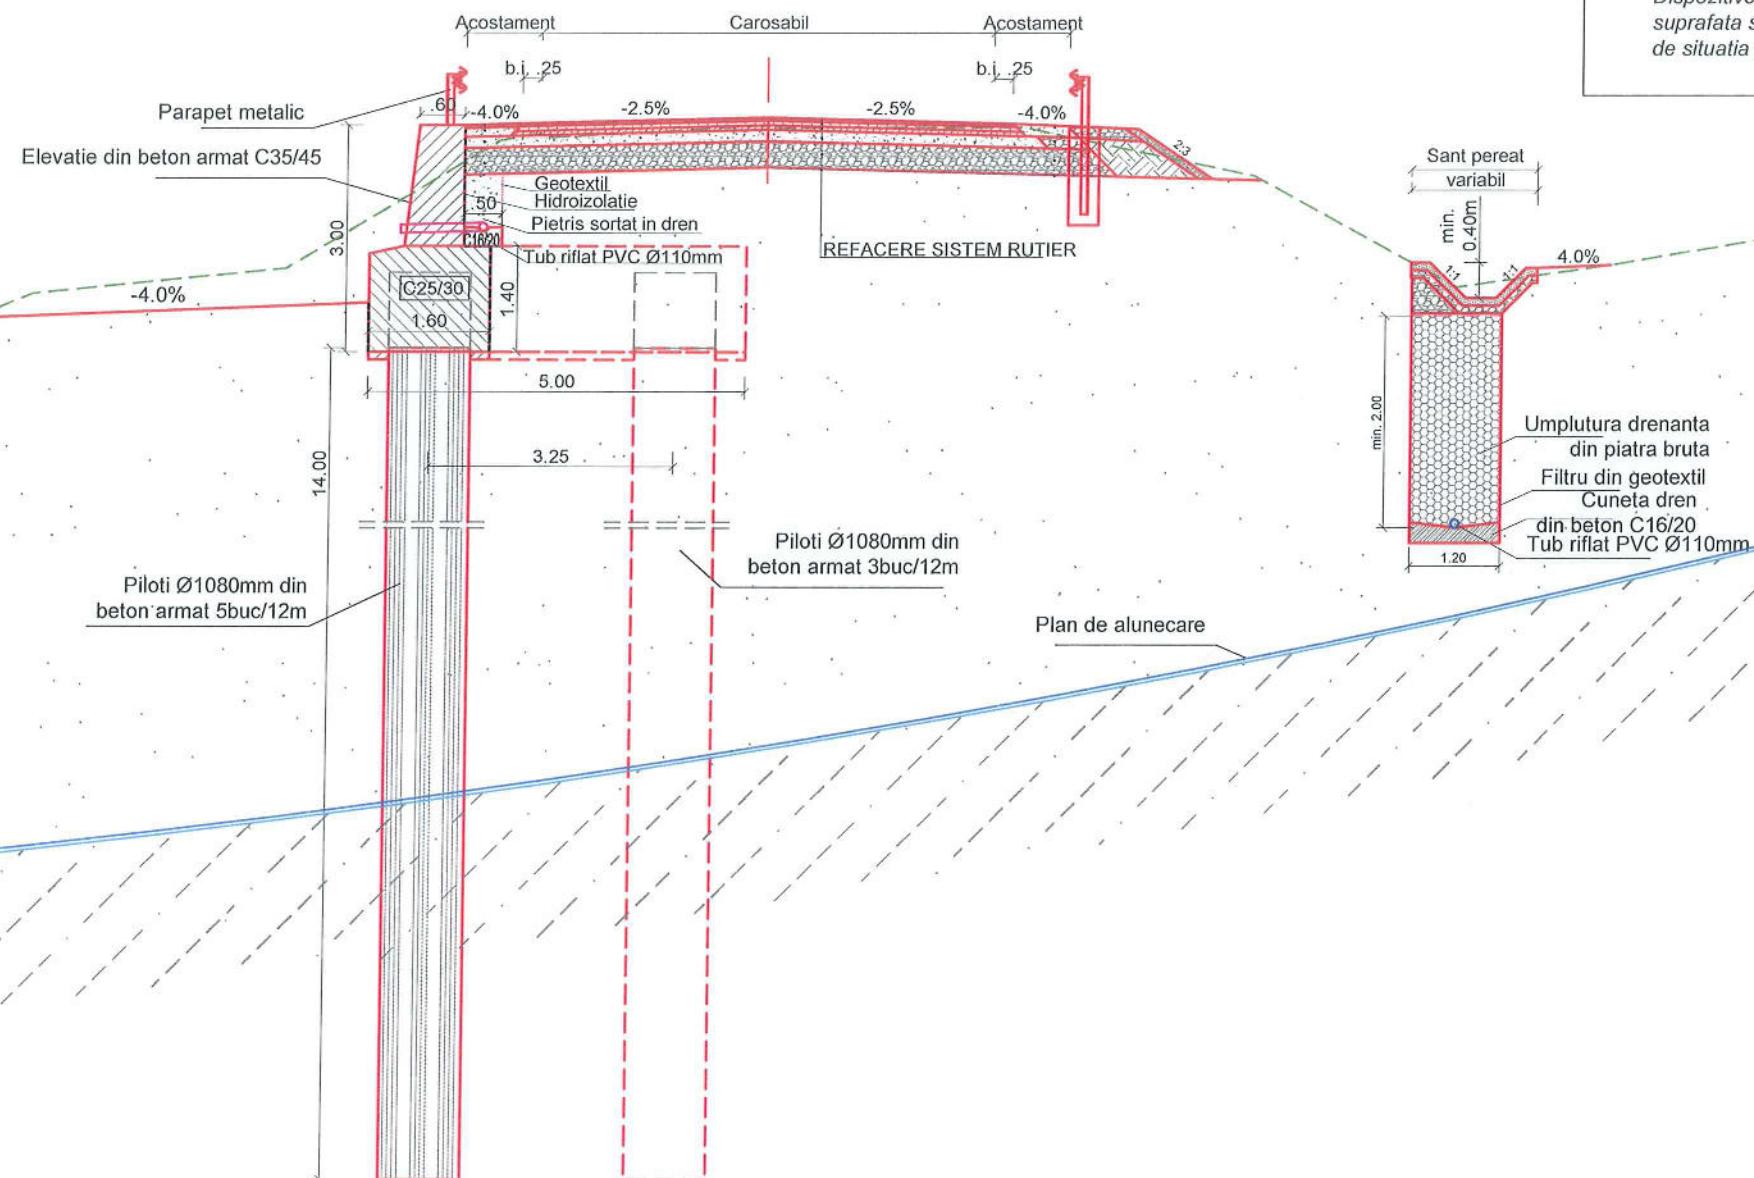

DISPUNEREA IN PLAN A TRONSOANELOR ALATURATE

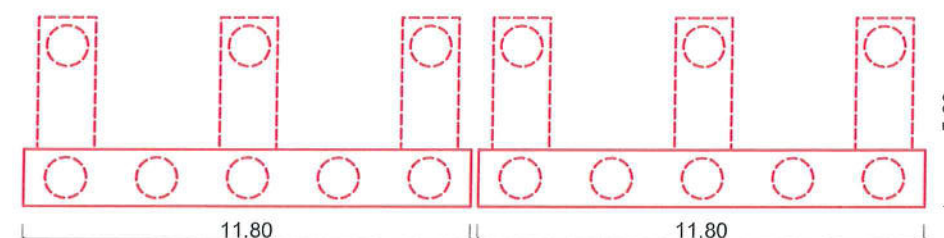

Nota: Avand in vedere caracterul progresiv al alunecarilor de teren, la urmatoarele faze de proiectare solutiile de consolidare se vor adapta in functie de evolutia in timp a alunecarilor, stabilita pe baza unor investigatii suplimentare.

PROIECTANT :	
SC DRUMEX SRL	
BENEFICIAR:	
CONSILIUL JUDETEAN BISTRITA NASAUD	
TITLU PROIECT:	
MODERNIZARE DJ 172D:	
Mureseni Bărgăului (DN17) - Lac Colbița - Colbița - Bistrița Bărgăului (DN17) - (DN17) Josenii Bărgăului - Strâmba - Ilva Mică (DN17D) - Poiana Ilvei - Măgura Ilvei - Ilva Mare - Lunca Ilvei - limita jud. Suceava	
FRONT DE SPRIJIN CU PILOTI ASEZATI PE DOUA RANDURI SI ELEVATIE	
DJ172D - LOT 1 km 0+000 - km 11+578	
TRONSON 1 km 0+000 - km 5+115	
SEF PROIECT	Ing. S. Horon
PROIECTANT	Ing. S. Horon
DESENAT	Ing. M. Csillag
VERIFICATOR INTERN	Ing. C. Bodea
Contract Nr. 68/2015	Revizia Nr: --
Faza: D.A.L.I	
Data:	Scara: 1:100
Noiembrie 2015	
Cod desen:	
DJ172D - L1 - TR1 - CONS - DET 01	

