




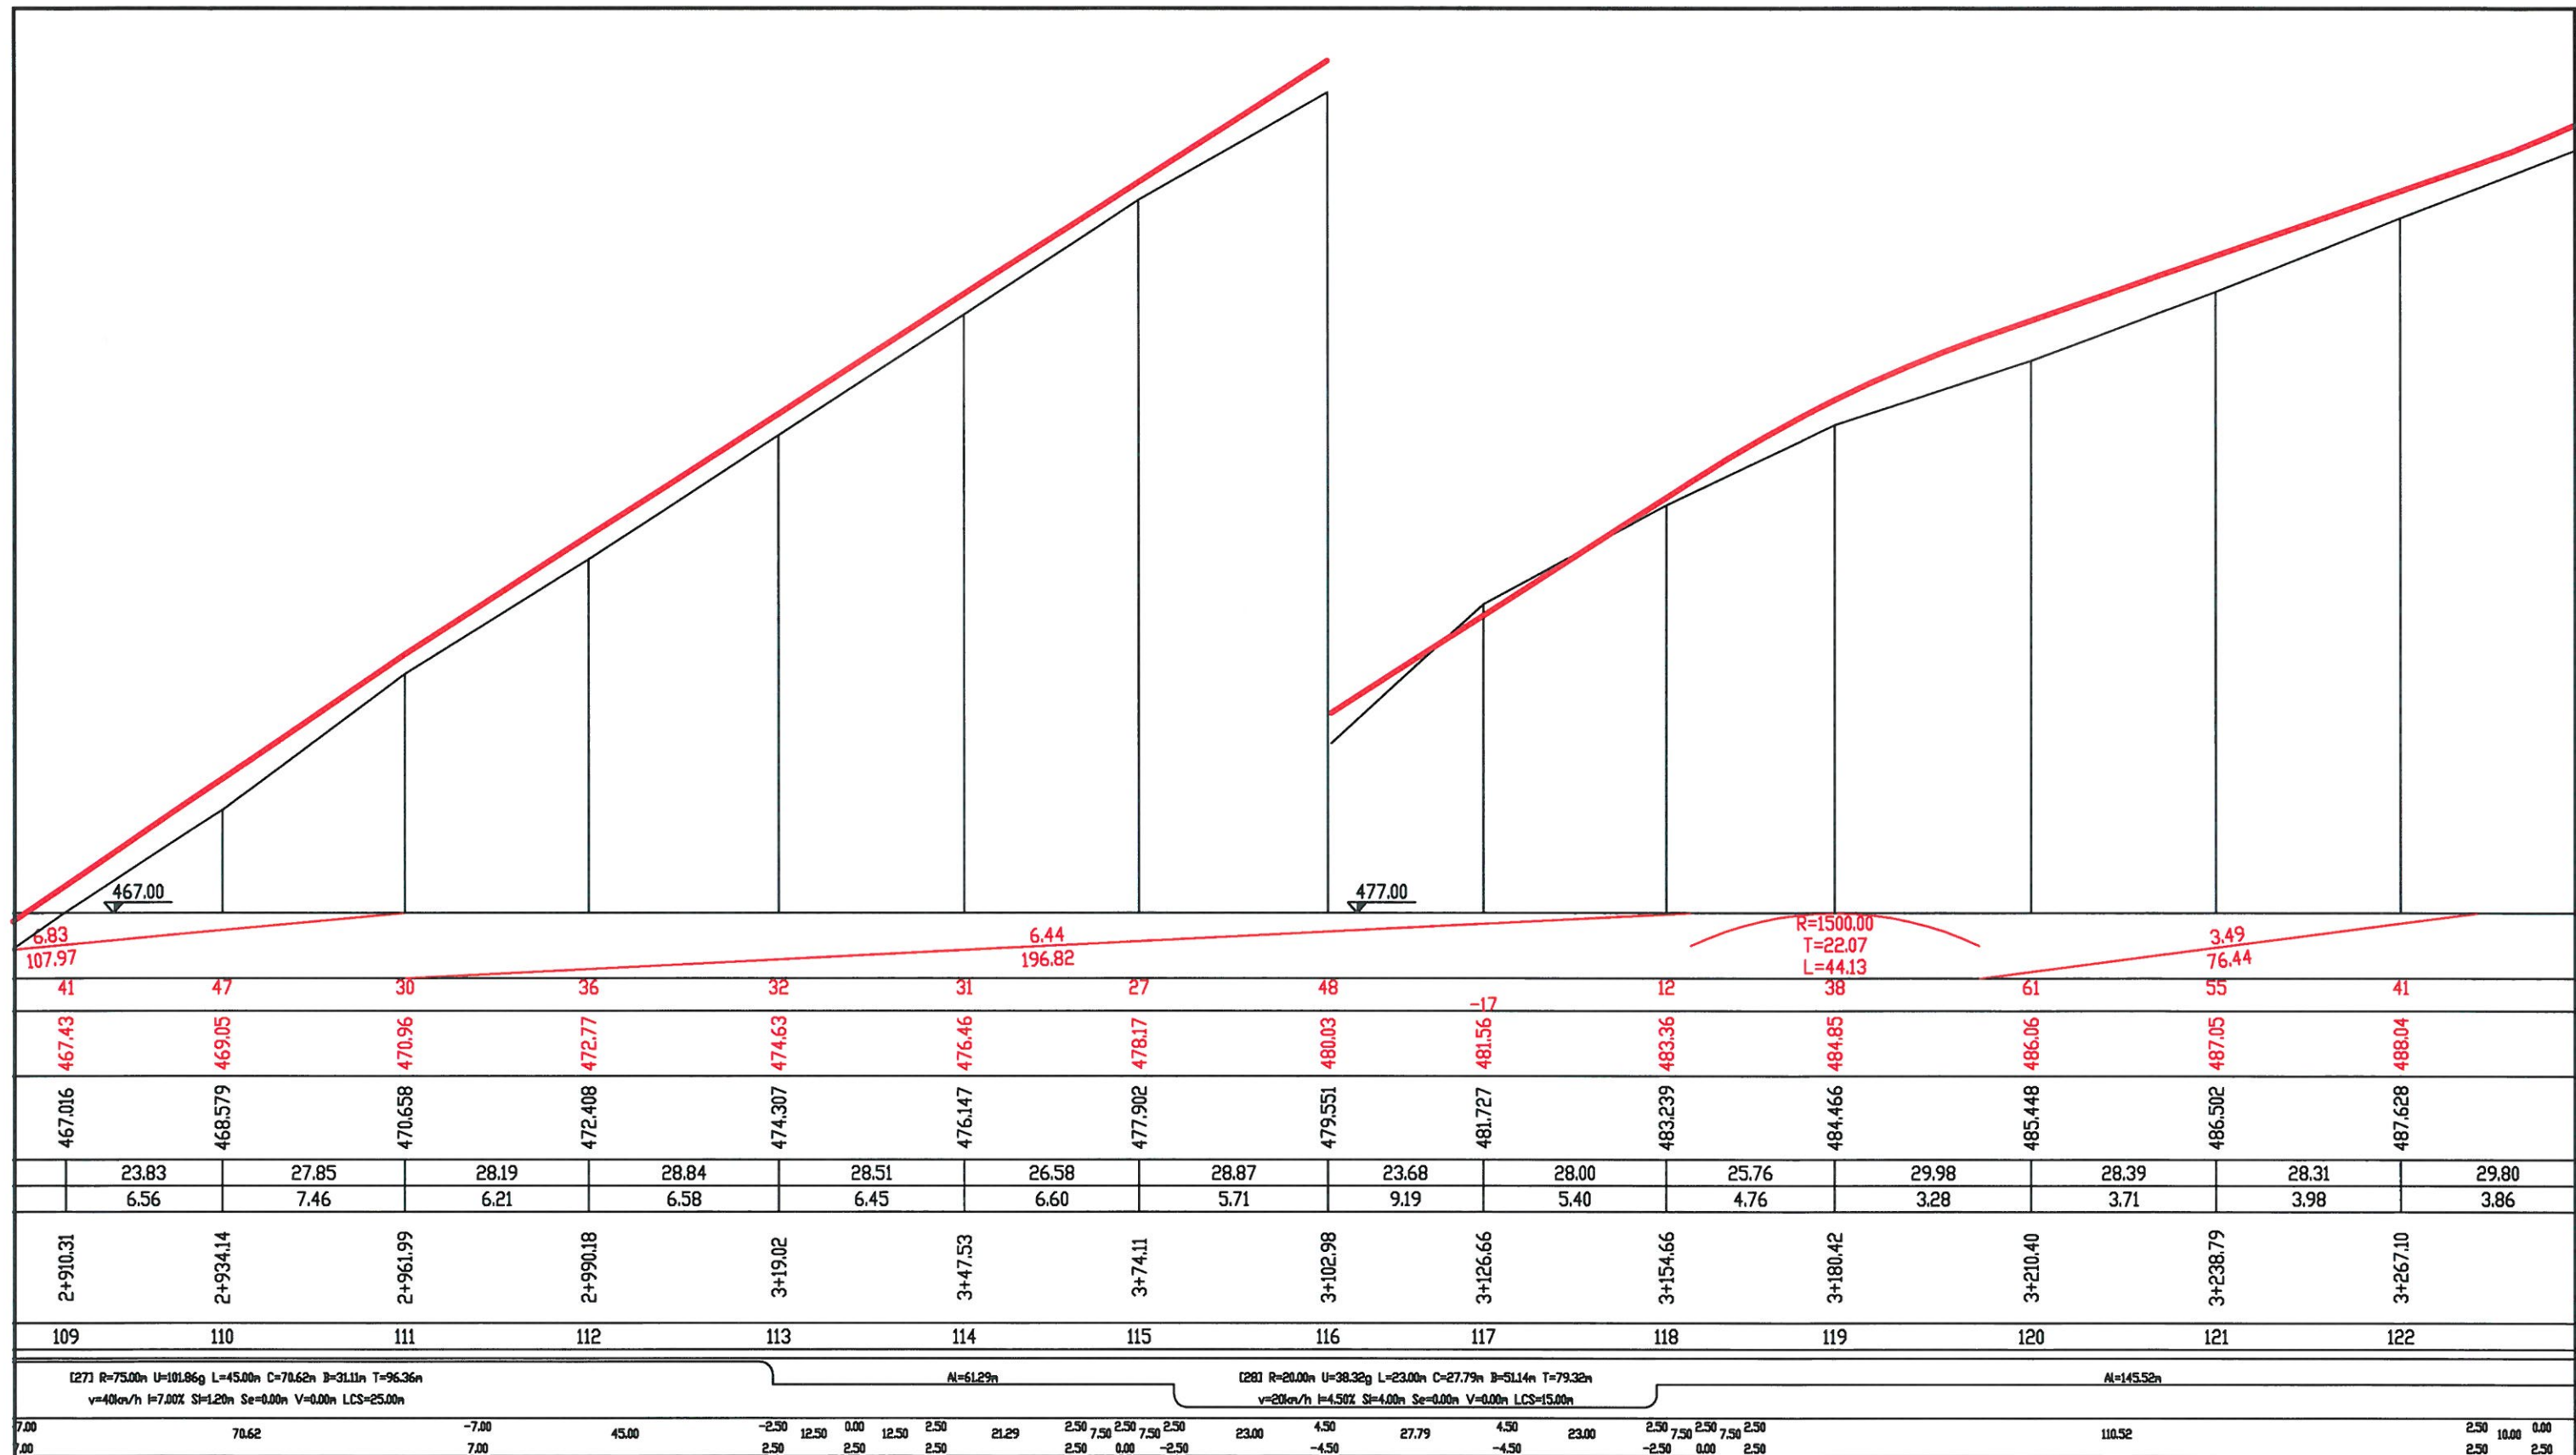


										VERIFICATOR						Referat nr.			
										VERIFICATOR/ EXPERT				SEMNATURA		CERINTA		REFERAT / EXPERTIZA NR. / DATA	
S.C. STARCOM EXIM S.R.L. Cluj-Napoca, str. Locomotivei nr.4, tel/fax. 0264 433217										   Nr. certificat : 2166 Nr. certificat : 1692 Nr. certificat : 1311 ISO 9001:2008 ISO 14001:2004 OHSAS 18001:2007						Beneficiar: U.A.T. JUDETUL BISTRITA-NASAUD		Proiect nr. 8/2015	
SPECIFICATIE				NUME		SEMNATURA		Scara: 1:100 1:1000		Titlu proiect: MODERNIZARE DJ172E KM 0+000-7+000 STRUGURENI-MATEI				Faza: D.A.L.I.					
SEF PROIECT				Ing. Cozma Andrei															
PROIECTAT				Ing. Cozma Andrei															
DESENAT				Ing. Serbanescu Silviu				Data: 2015		Titlu plansa: PROFIL LONGITUDINAL				Plansa nr. 3.9					

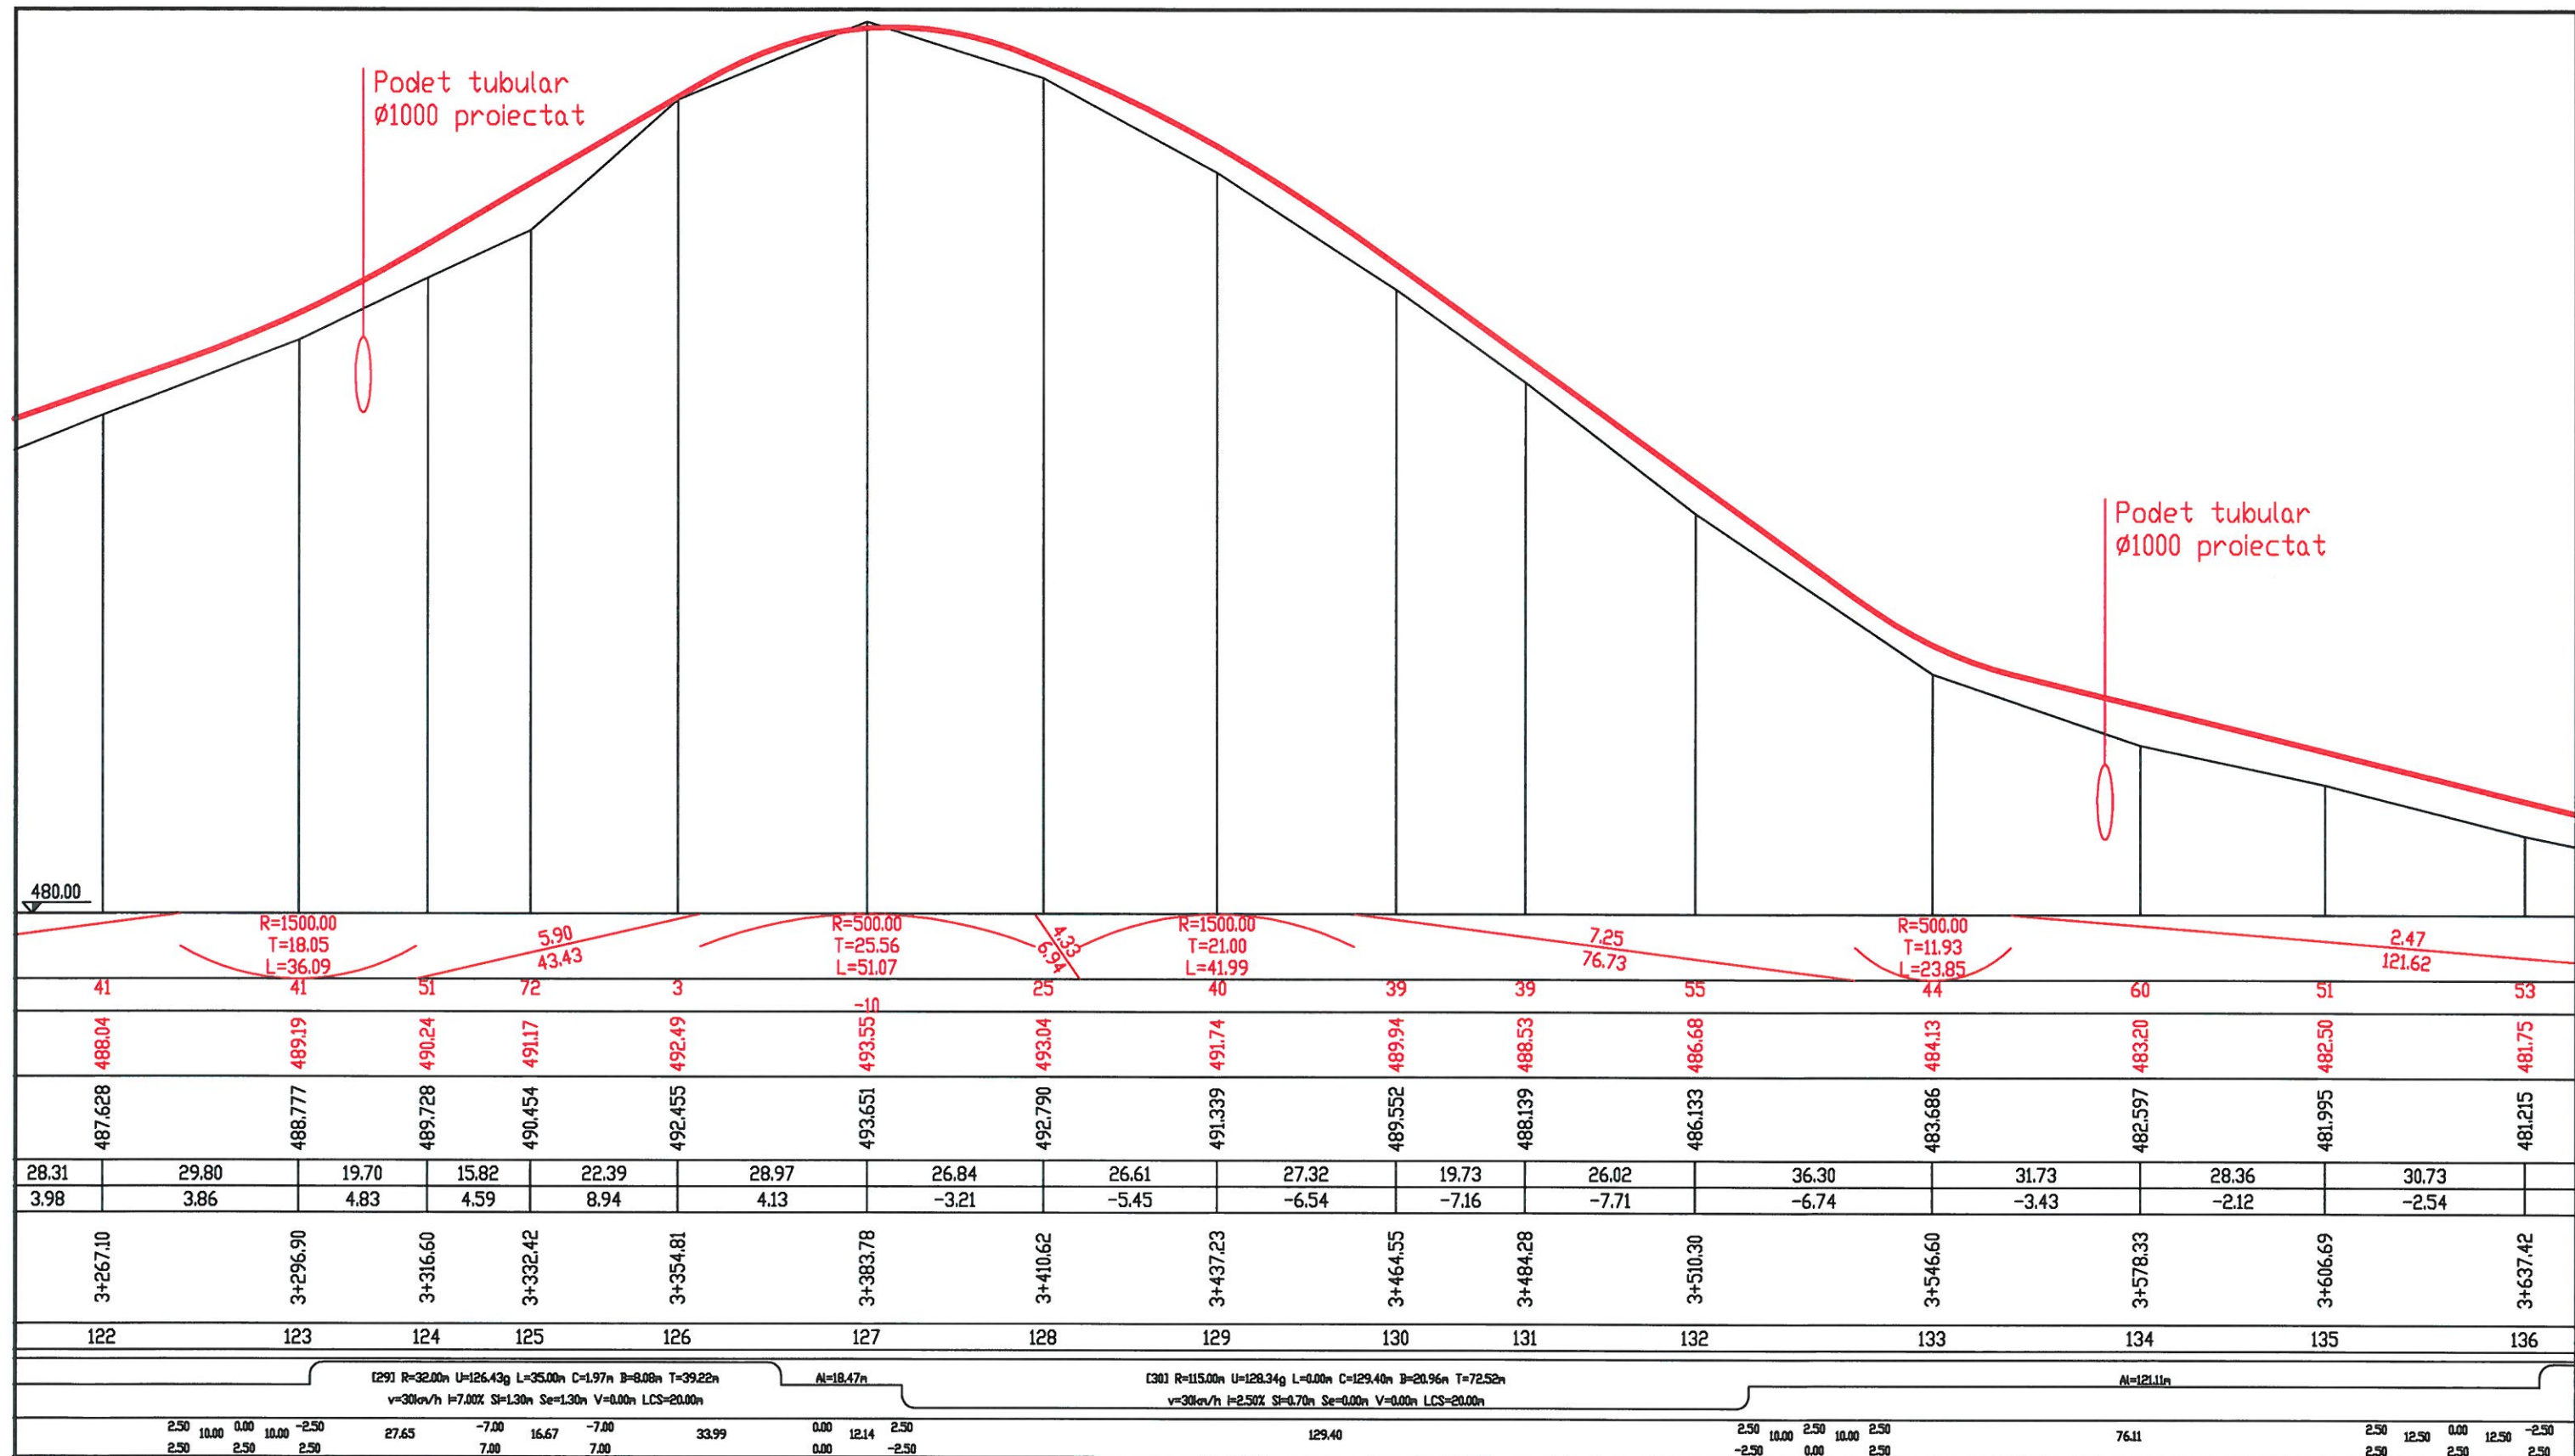

VERIFICATOR				Referat nr.
VERIFICATOR/ EXPERT		SEMNATURA	CERINTA	REFERAT / EXPERTIZA NR. / DATA
S.C. STARCOM EXIM S.R.L. Cluj-Napoca, str. Locomotivei nr.4, tel/fax. 0264 433217				Beneficiar: U.A.T. JUDETUL BISTRITA-NASAUD
SPECIFICATIE				Proiect nr. 8/2015
SEF PROIECT	Ing. Cozma Andrei	SEMNATURA	Scara: 1:100 1:1000	Faza: D.A.L.I.
PROIECTAT	Ing. Cozma Andrei		Data: 2015	Plansa nr. 3.10
DESENAT	Ing. Serbanescu Silviu			

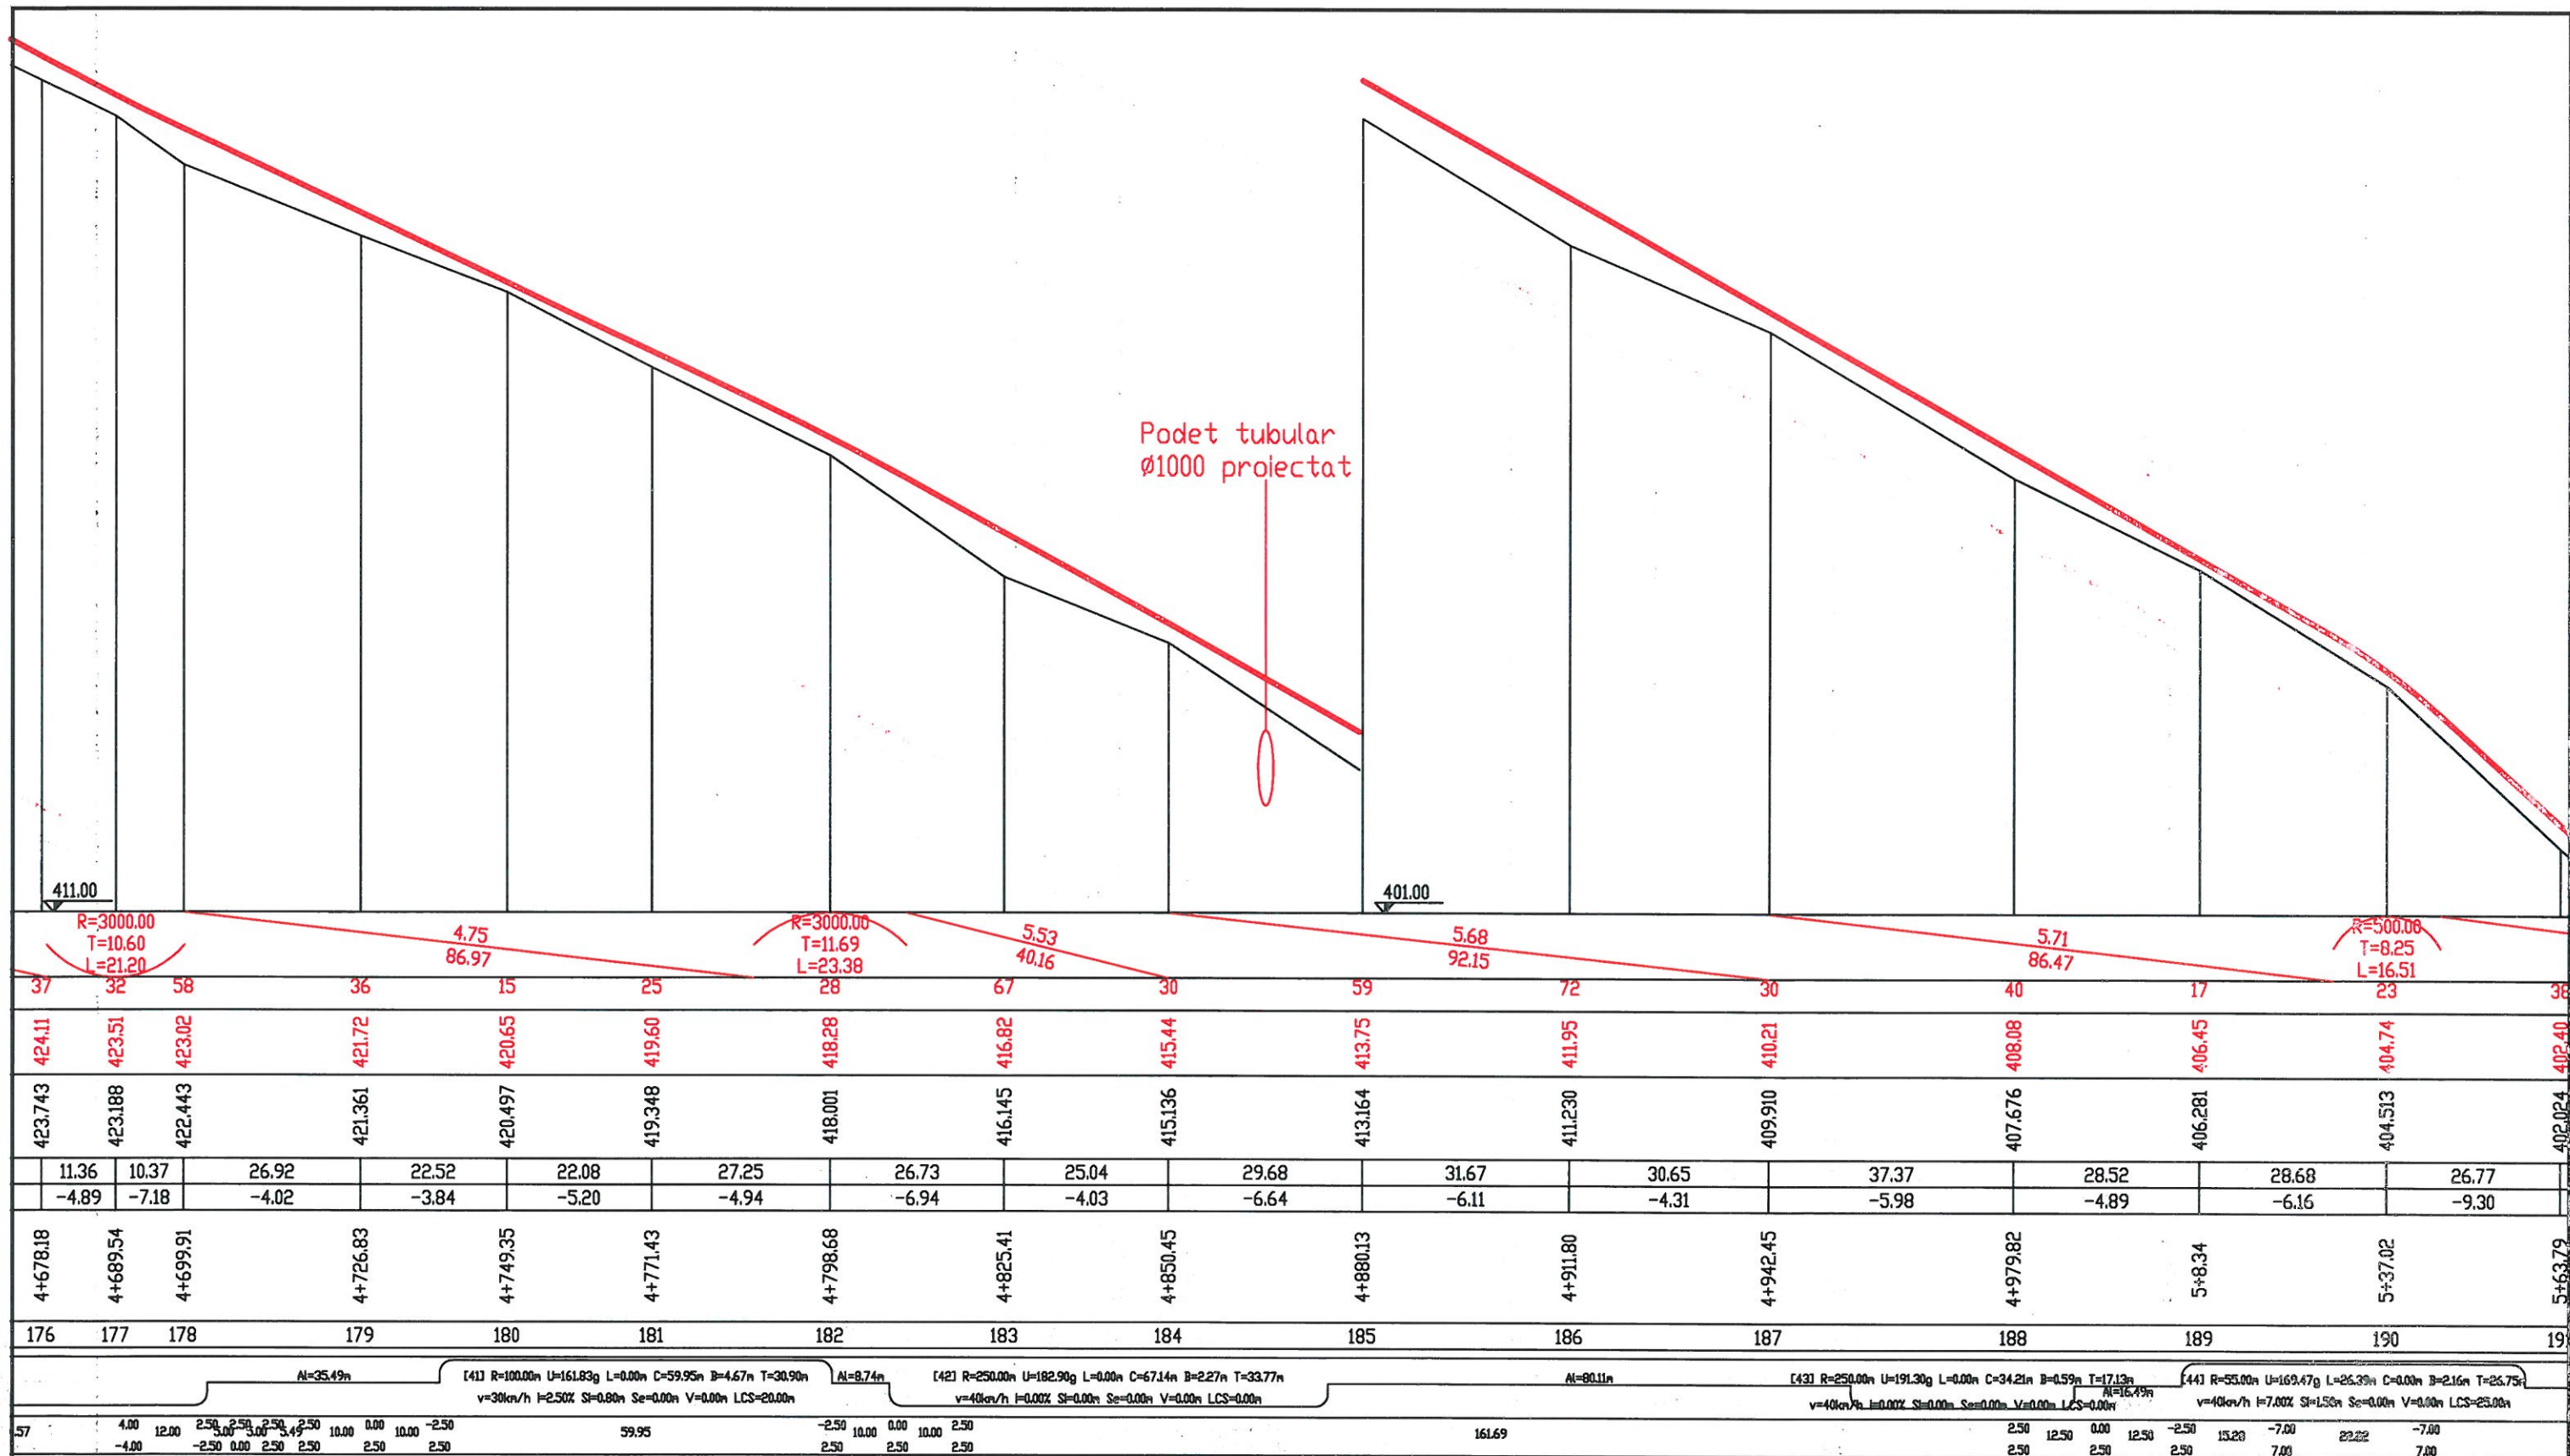


VERIFICATOR				Referat nr.
VERIFICATOR/ EXPERT		SEMNATURA	CERINTA	REFERAT / EXPERTIZA NR. / DATA
S.C. STARCOM EXIM S.R.L. Cluj-Napoca, str. Locomotivei nr.4, tel/fax. 0264 433217			Beneficiar: U.A.T. JUDETUL BISTRITA-NASAUD	
SPECIFICATIE			NUME	SEMNATURA
SEF PROIECT			Ing. Cozma Andrei	Scara: 1:100 1:1000
PROIECTAT			Ing. Cozma Andrei	Data: 2015
DESENAT			Ing. Serbanescu Silviu	Titlu planşa: PROFIL LONGITUDINAL
				Proiect nr. 8/2015
				Faza: D.A.L.I.
				Planşa nr. 3.14

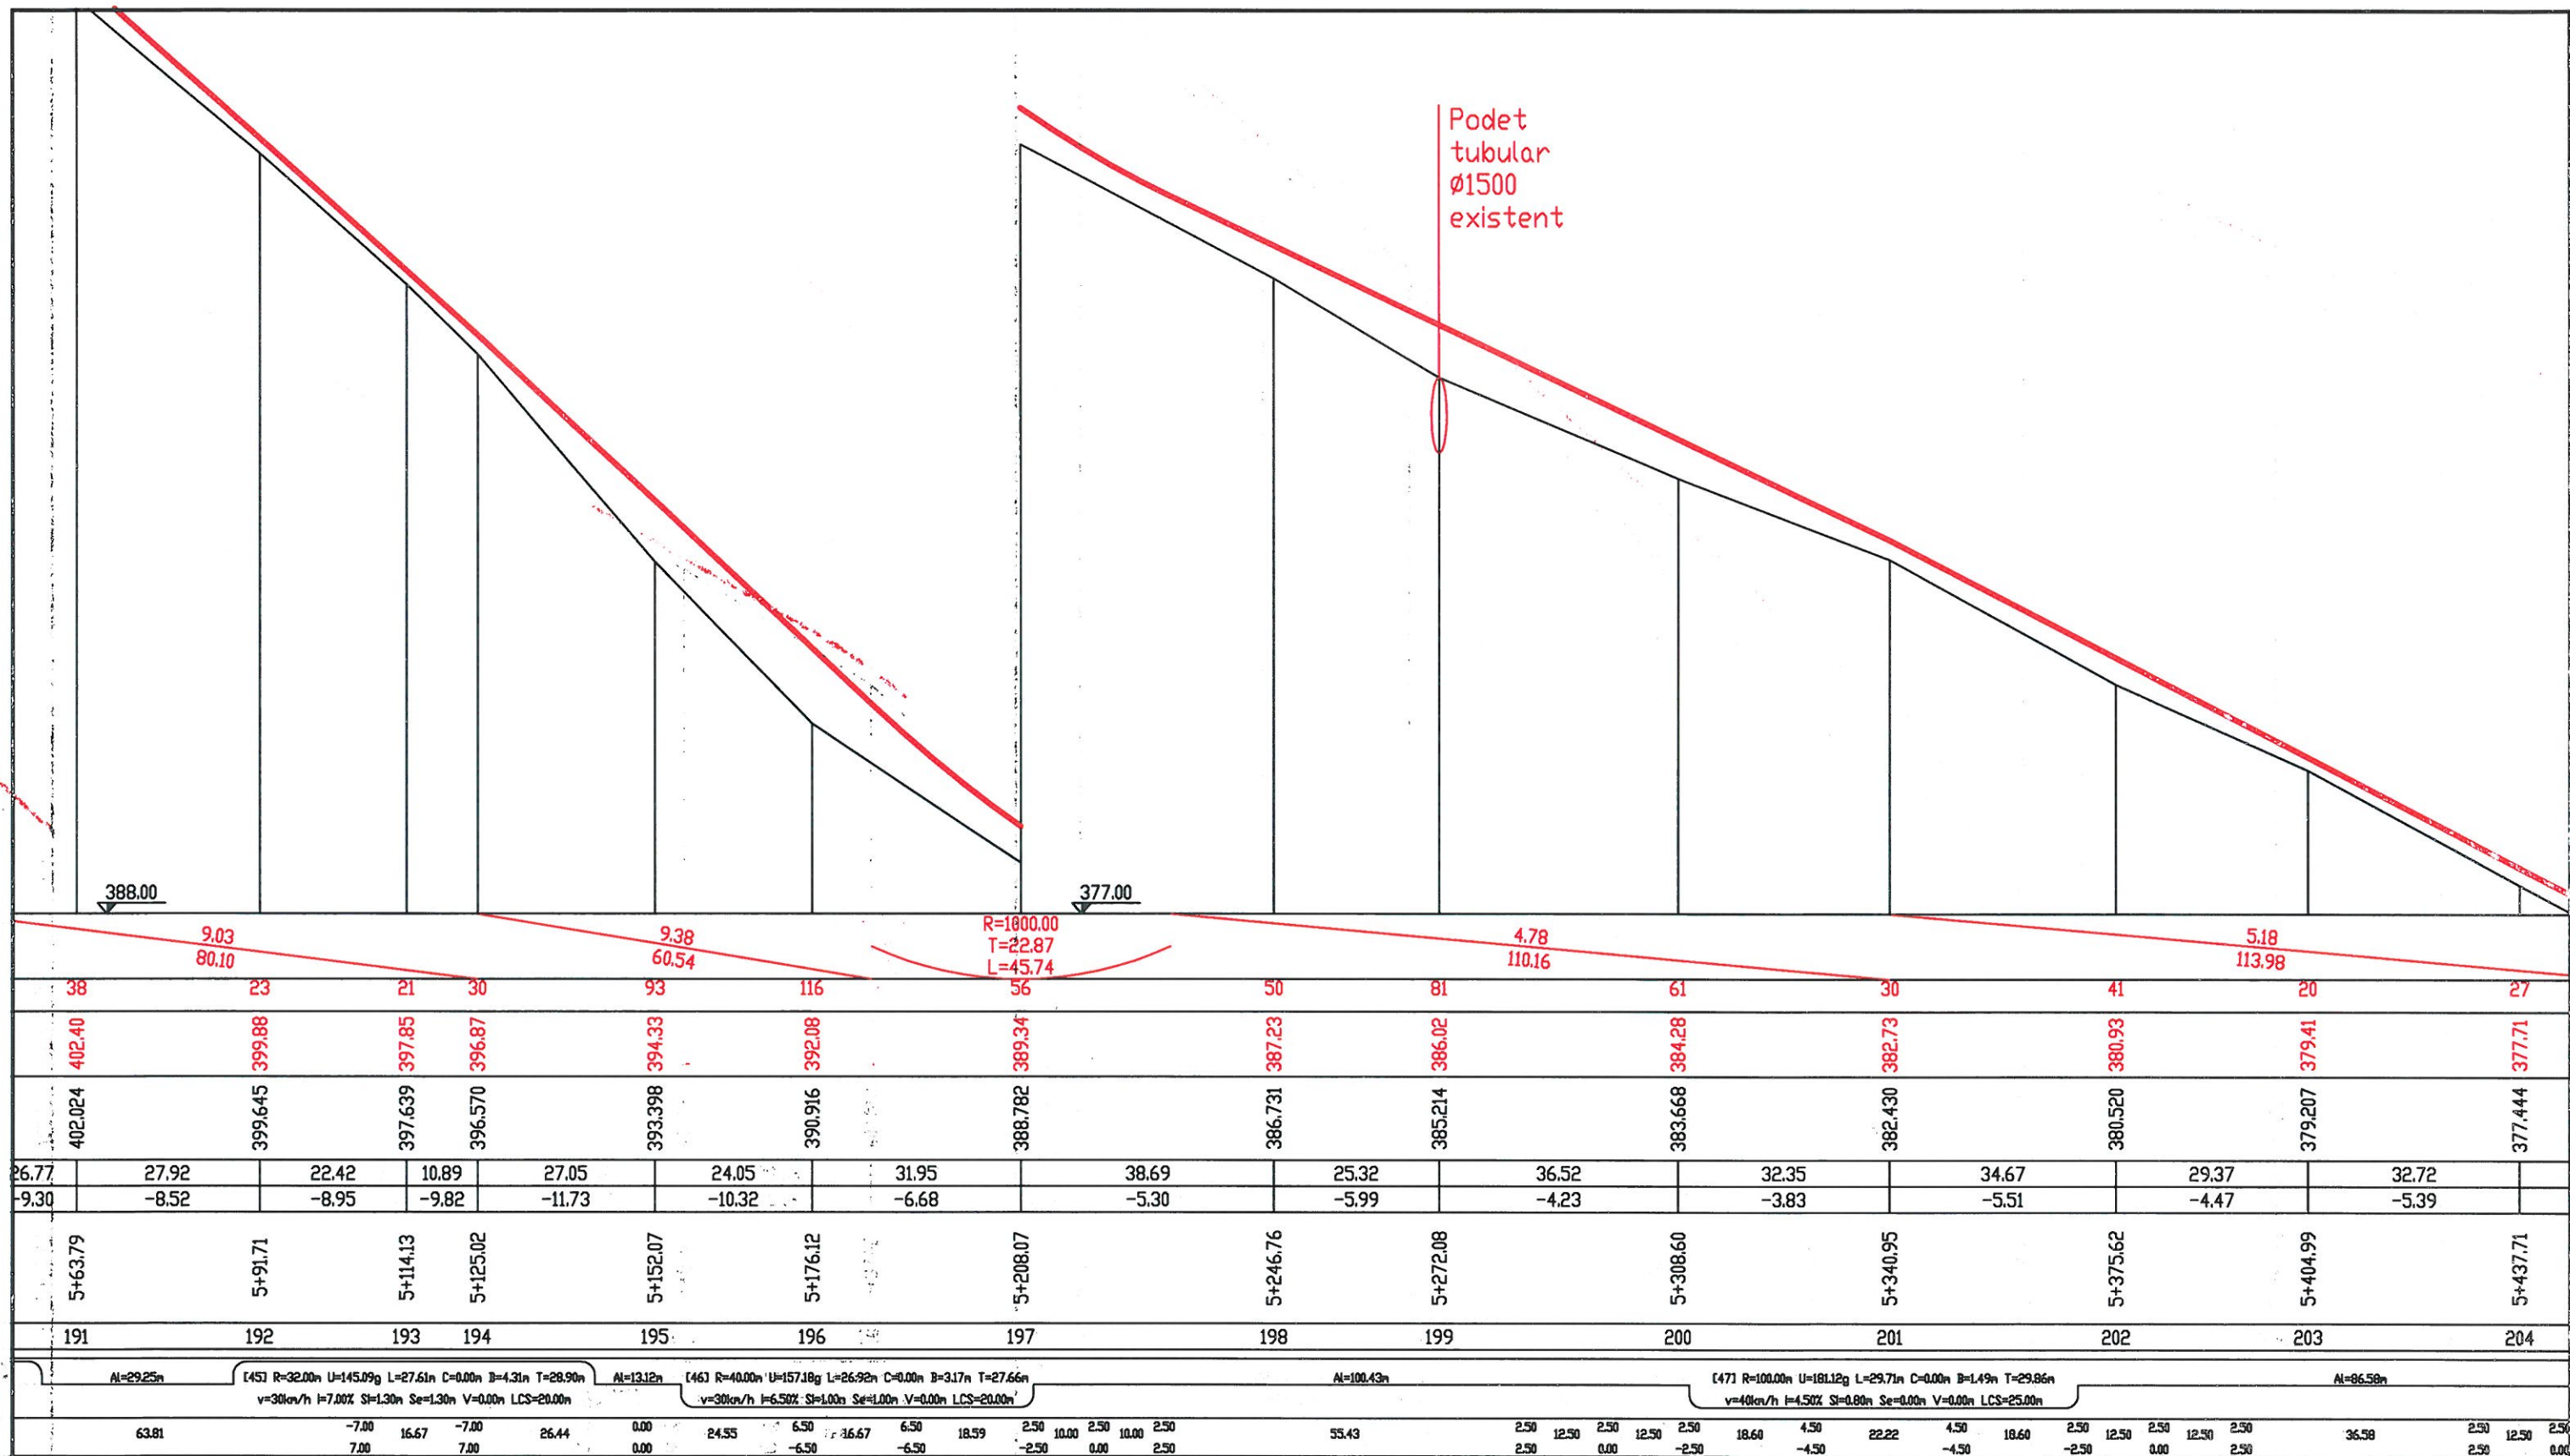


Podet
tubular
Ø1500
existent

VERIFICATOR				Referat nr.
VERIFICATOR/ EXPERT		SEMNAȚURA	CERINTA	REFERAT / EXPERTIZA NR. / DATA
S.C. STARCOM EXIM S.R.L. Cluj-Napoca, str. Locomotivei nr.4, tel/fax. 0264 433217			Beneficiar: U.A.T. JUDETUL BISTRITA-NASAUD	
SPECIFICATIE			NUME	SEMNAȚURA
SEF PROIECT			Ing. Cozma Andrei	Scara: 1:100 1:1000
PROIECTAT			Ing. Cozma Andrei	Data: 2015
DESENAT			Ing. Serbanescu Silviu	Titlu planșă: PROFIL LONGITUDINAL
				Proiect nr. 8/2015
				Faza: D.A.L.I.
				Planșă nr. 3.15

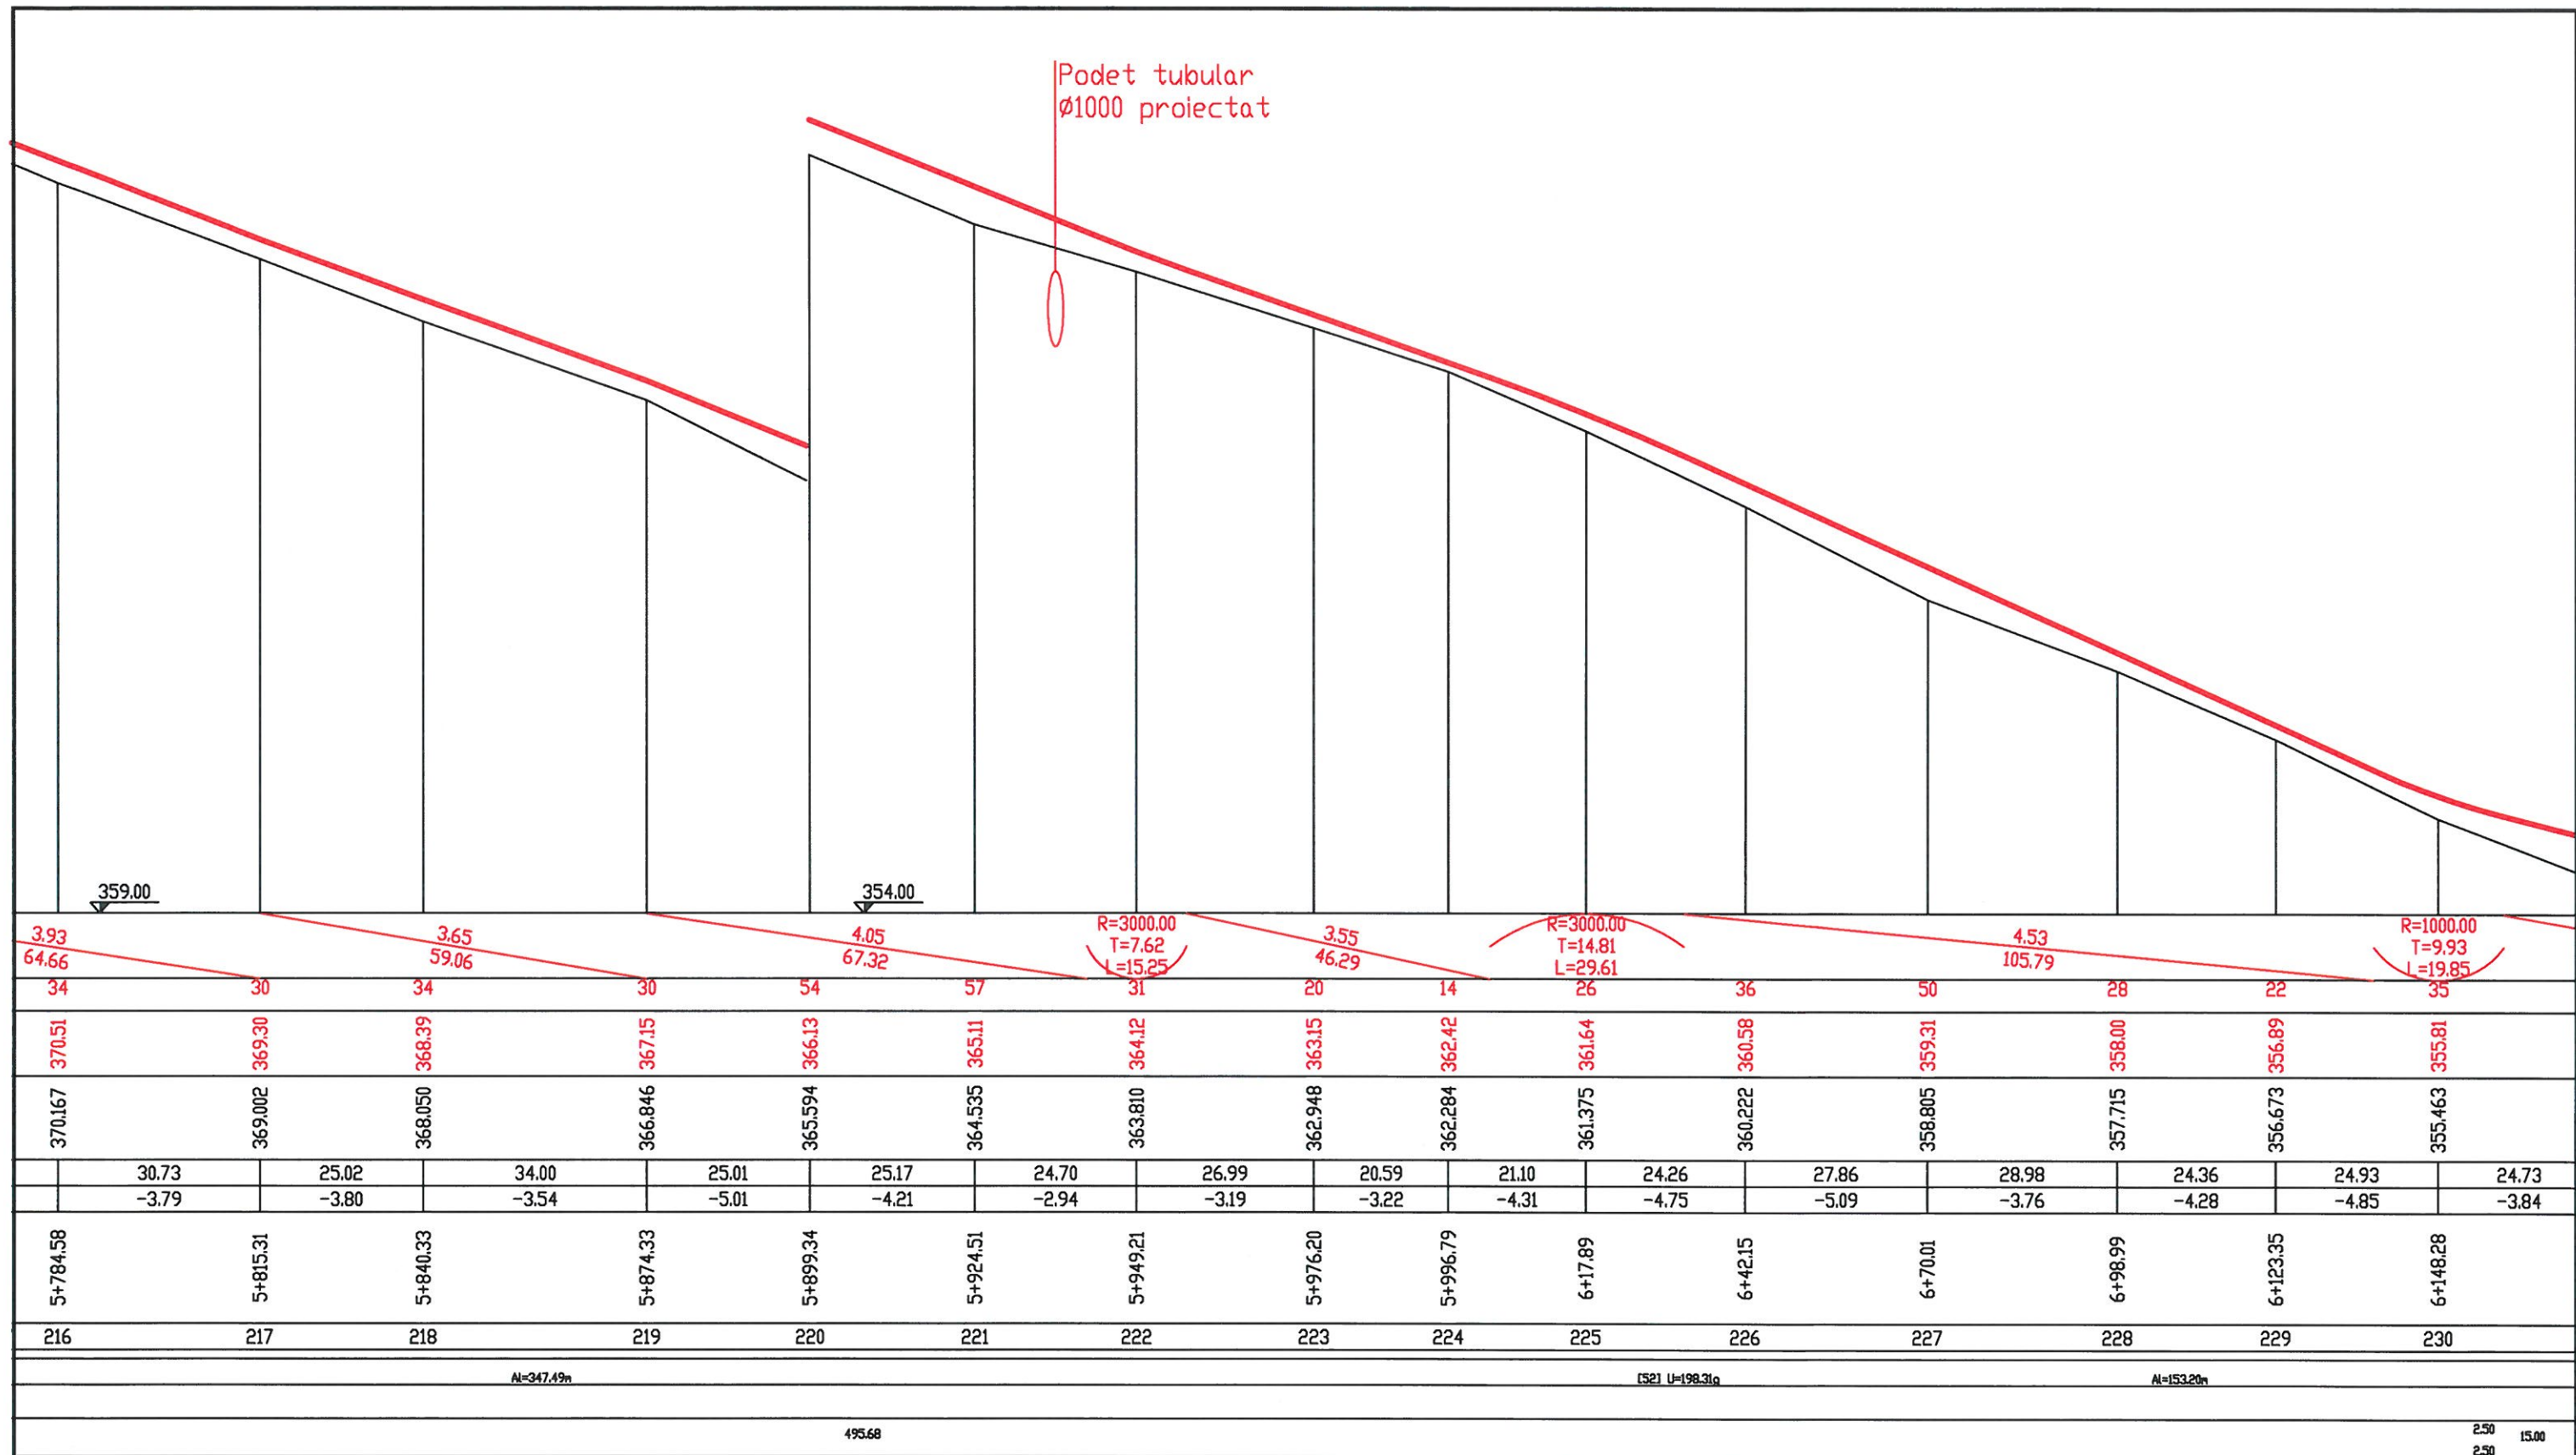

VERIFICATOR				Referat nr.
VERIFICATOR/ EXPERT		SEMNATURA	CERINTA	REFERAT / EXPERTIZA NR. / DATA
S.C. STARCOM EXIM S.R.L. Cluj-Napoca, str. Locomotivei nr.4, tel/fax. 0264 433217				Beneficiar: U.A.T. JUDETUL BISTRITA-NASAUD
SPECIFICATIE				Proiect nr. 8/2015
SEF PROIECT	Ing. Cozma Andrei	SEMNATURA STARCOM EXIM S.R.L. Cluj-Napoca, Romania	Scara: 1:100 1:1000	Titlu proiect: MODERNIZARE DJ172E KM 0+000-7+000 STRUGURENI-MATEI
PROIECTAT	Ing. Cozma Andrei		Data: 2015	Faza: D.A.L.I.
DESENAT	Ing. Serbanescu Silviu			Plansa nr. 3.17

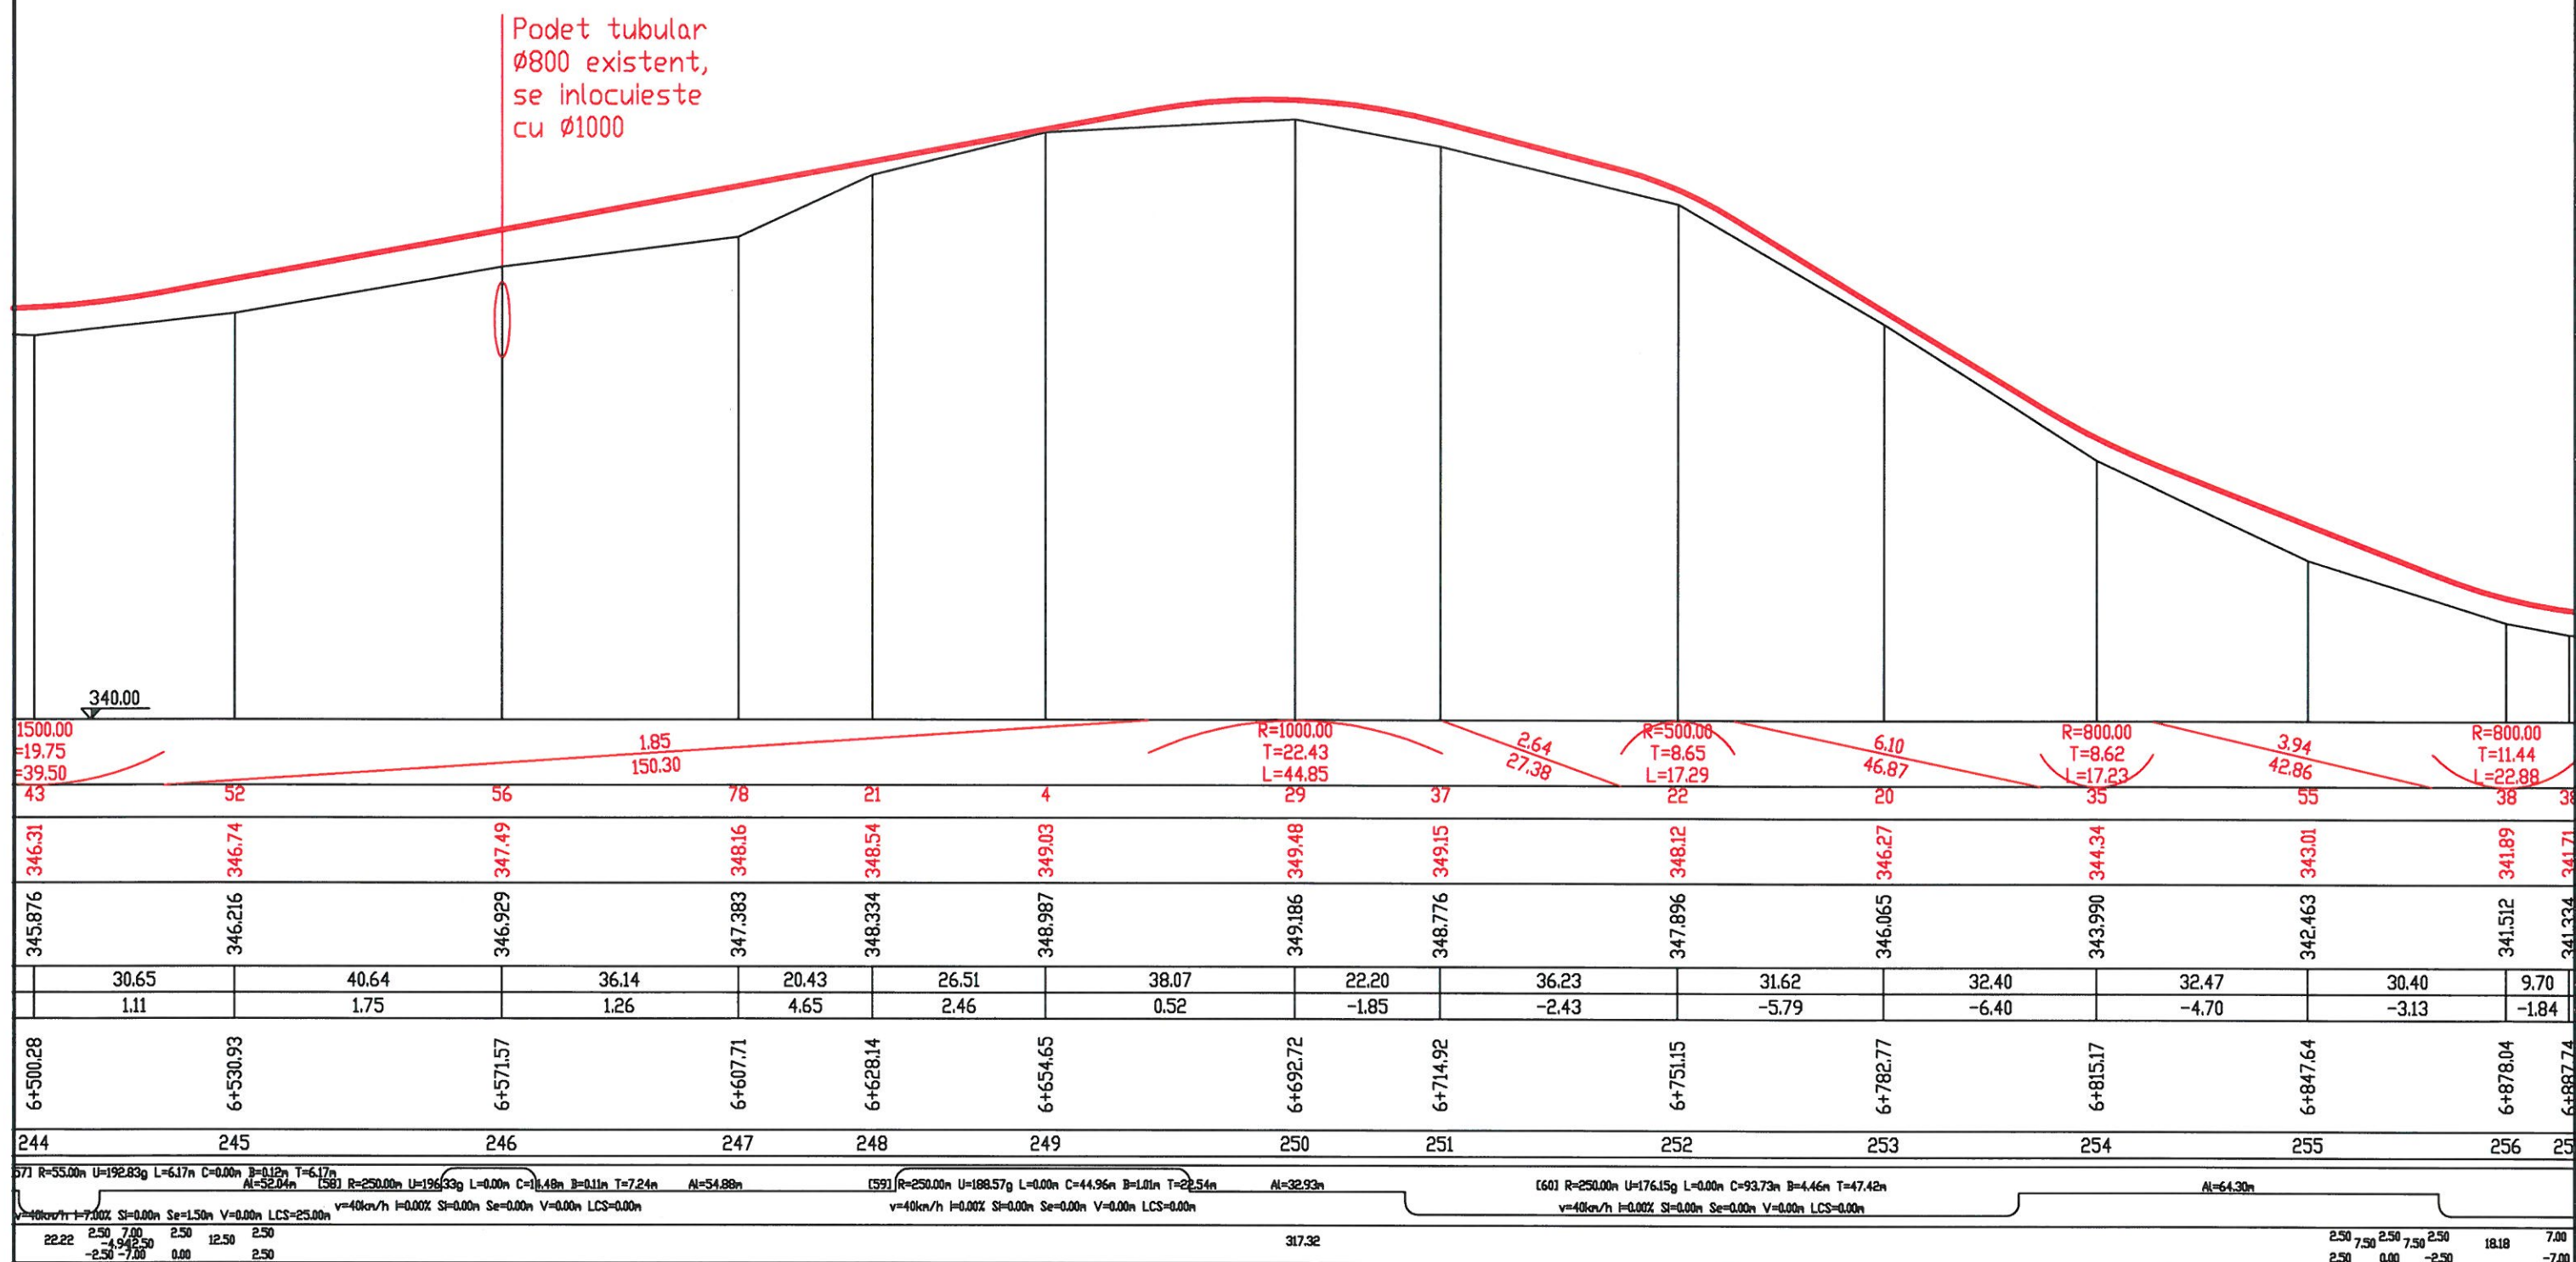

VERIFICATOR				Referat nr.
VERIFICATOR/ EXPERT		SEMNTURA	CERINTA	REFERAT / EXPERTIZA NR. / DATA
S.C. STARCOM EXIM S.R.L. Cluj-Napoca, str. Locomotivei nr.4, tel/fax. 0264 433217			Beneficiar: U.A.T. JUDETUL BISTRITA-NASAUD	
SPECIFICATIE			NUME	Proiect nr. 8/2015
SEF PROIECT	Ing. Cozma Andrei	SEMNTURA	Scara: 1:100 1:1000	Faza: D.A.L.I.
PROIECTAT	Ing. Cozma Andrei		Data: 2015	Plansa nr. 3.19
DESENAT	Ing. Serbanescu Silviu			