

David Dorian Alexandru Intreprindere Individuala
CUI: 25188481, Reg. com. F06/199/24.02.2009
Sediu: str. Andrei Muresanu, bl.5, sc.B, ap.26, Bistrita
Tel.: 0743088606
Banca.: Banca Comerciala Romana
IBAN: RO49RNCB0038137711410001

Ing. topograf Dorian—Alexandru DAVID
autorizatia ANCPI RO-BN-F nr. 0073/2013
e-mail: dorian_david@yahoo.com
web.: <http://topografie.comze.com/>



Catre: Judetul Bistrita-Nasaud, Consiliul Judetean,

Nr. inreg.

Va inaintez prezenta

ANEXA
LA HOTĂRÂREA CONSILIULUI JUDEȚEAN
BISTRIȚA-NĂȘĂUD
NR. 28 DIN 22.02.2017

CONSILIUL JUDEȚEAN
JUDEȚUL BISTRIȚA-NĂȘĂUD
REGISTRATURA - INTRARE
Nr. Document 11/1564
Ziua 31 Luna 2 Anul 2017
Nr. Nr. 1 Nr. 11
Mod. primire chitanta

DOCUMENTATIE CADASTRALA

DEZLIPIRE IMOBIL

OBIECTIV: Biblioteca Judeteana George Cosbuc Bistrita-Nasaud si

Serviciul public comunitar de evidenta persoanelor

Mun. Bistrita, str. Al. Odobescu, nr.11

185
07.02.2017
Mădălina
S. Cosbuc

Am
negotat
08.02.2017

Cu stima,

ing. topograf: Dorian-Alexandru DAVID



OFICIUL DE CADASTRU ȘI PUBLICITATE IMOBILIARĂ BISTRITA NASAUD
BIROUL DE CADASTRU ȘI PUBLICITATE IMOBILIARĂ BISTRITA

Nr. de înregistrare


CERERE DE RECEPȚIE ȘI ÎNSCRIERE

Subscriu **Județul Bistrita-Nasaud**, cu sediul administrativ în mun. Bistrita, str. Petru Rares, nr. 1, CIF seria A, nr. 0049735, CUI 4347550, împuternicim persoana fizică **Dorian-Alexandru DAVID**, tel. 0743088606, pentru înregistrarea documentației la OCPI și vă rog să dispuneți:

I. OBIECTUL RECEPȚIEI:

- prima înscriere
- actualizare informații cadastrale:
 - înscriere construcție
 - modificarea limitei de proprietate
 - modificarea suprafeței imobilului
 - actualizare destinație construcție
 - re poziționare
 - alte informații tehnice cu privire la imobil (extindere construcție existentă)
- documentația de identificare a amplasamentului imobilului situat pe un alt UAT
- documentație de atribuire număr cadastral
- X - documentație pentru dezlipire / alipire imobile**
 - documentație de prima înregistrare UI
 - documentație pentru apartamentare
 - documentație pentru dezlipire/alipire UI
 - documentație pentru re apartamentare
 - documentație pentru mansardare
 - documentație pentru descrierea dezmembrămintelor dreptului de proprietate
 - documentație pentru reconstituirea cărții funciare pierdute, distruse sau sustrase

II. OBIECTUL ÎNSCRIERII:

- intabularea
- înscrierea provizorie **
- notarea ***
- radierea ****

IMOBILUL: UAT Bistrita, mun. Bistrita, str. Al. Odobescu, nr. 11

Adresă imobil							Nr. CF/ Nr. cad (IE)
Localitate	Strada	Număr	Bloc	Scara	Etaaj	Ap.	
Bistrita	Al. Odobescu	11	-	-	-	-	CF 78180 / cad. 78180 intravilan

ACTELE JURIDICE care justifică cererea, anexate în original sau în copie legalizată : - **CF nr. 78180 Bistrita**

Solicit comunicarea răspunsului:

- ☐ prin poștă
- ☐ la sediul biroului teritorial
- ☐ fax nr.

Proprietar

Județul Bistrita-Nasaud



Serviciu achitat cu chitanța nr. *****	Data	Suma	Cod serviciu

* Drept de proprietate, uz, uzufruct, abitație, servitute, concesiune, ipotecă, privilegiu etc.

** Act sub condiție suspensivă, act sub condiție rezolutorie sau cu termen, hotărâre judecătorească care nu a rămas definitivă

*** Incapacitate, locațiunea, preemțiunea, promisiunea de înstrăinare, sechestrul judiciar și asigurator, schimbarea rangului ipotecii, acțiuni în justiție asupra imobilului în cauză, orice alte fapte sau drepturi personale etc.

**** Drepturi reale, ipotecă, privilegiu.



BORDEROU

- Adresa imobilului: UAT Bistrita, str. Alexandru Odobescu, nr.11

Adresă imobil							Nr. CF/ Nr. cad (IE)
Localitate	Strada	Număr	Bloc	Scara	Etaj	Ap	
Bistrita	Al. Odobescu	11	-	-	-	-	CF 78180 / cad. 78180 (intravilan)

- Proprietar:

Denumirea	CUI							
Judetul Bistrita-Nasaud	4	3	4	7	5	5	0	

- Persoană autorizată:

Persoana autorizata.														
Nume (denumire PJA)	Prenume	CNP/CUI												
DAVID	Dorian-Alexandru	1	8	6	0	2	1	8	0	6	0	0	1	9

- Număr pagini documentație:
- Numarul de ordine al documentației din registrul de evidență a lucrărilor: 5/2017
- Conținutul documentației:

- ☐ cerere de receptie si inscriere
- ☐ borderou;
- ☐ dovada achitării tarifului;
- ☐ formularele tipizate de cereri și declarații;
- ☐ certificat fiscal;
- ☐ copii ale actelor de identitate ale proprietarilor persoane fizice;
- ☐ copie a extrasului de carte funciară, după caz;
- ☐ originalul sau copia legalizată a actelor în temeiul cărora se solicită înscrierea;
- ☐ memoriu tehnic;
- ☐ plan de amplasament și delimitare;
- ☐ plan de încadrare în zonă la o scară convenabilă, astfel încât imobilul să poată fi localizat



Serviciu achitat cu chitanța nr.	Data	Suma	Cod serviciu

CĂTRE

OFICIUL DE CADASTRU ȘI PUBLICITATE IMOBILIARĂ BISTRITA-NASAUD
BIROUL DE CADASTRU ȘI PUBLICITATE IMOBILIARĂ BISTRITA

Nr. de înregistrare/data.....



CERERE DE INFORMAȚII

OBIECTUL CERERII:

- furnizare informații necesare pentru:
 - prima înscriere
 - actualizare informații
 - documentația de identificare a amplasamentului imobilului situat pe un alt UAT
- documentație de atribuire număr cadastral
- X - documentație pentru dezlipire/alipire teren**
 - documentație de primă înregistrare UI
 - documentație pentru apartamentare
 - documentație pentru dezlipire/alipire UI
 - documentație pentru reapartamentare
 - documentație pentru mansardare
 - documentație pentru reconstituirea cărții funciare pierdute, distruse sau sustrase
- furnizare informații necesare pentru:
 - aviz și recepție lucrări de specialitate
 - avizare tehnică expertize judiciare
 - exproprieri
 - întocmire plan parcellar
 - plan încadrare în tarla
 - trasarea imobilului
 - alte tipuri de lucrări de specialitate

Solicit informațiile aferente tipului de lucrare mai sus menționat pentru: **nu se solicita informații****X - imobilul situat în: UAT Bistrita – str. Al. Odobescu, nr. 11, Bistrita**

Adresă imobil							Nr. CF/ Nr. cad (IE)
Localitate	Strada	Număr	Bloc	Scara	Etaaj	Ap.	
Bistrita	Al. Odobescu	-	-	-	-	-	CF 78180 / cad. 78180 intravilan

X - zona identificată prin:

- ☐ Coordonatele
- ☐ Incadrarea în zonă sc. 1:5000
- ☐ fișier.dxf

Solicitant: Persoana autorizată

Nume (denumire PJA)	Prenume	CNP/CUI	Autorizație		
			Cat.	Serie	Nr.
DAVID	Dorian-Alexandru	1 8 6 0 2 1 8 0 6 0 0 1 9	C	RO-BN-F	0073



Serviciu achitat cu chitanța nr.	Data	Suma	Cod serviciu



OFICIUL DE CADASTRU ȘI PUBLICITATE IMOBILIARĂ BISTRITA-NASAUD
BIROUL DE CADASTRU ȘI PUBLICITATE IMOBILIARĂ BISTRITA

DECLARAȚIE

Subscrisa **Judetul Bistrita-Nasaud**, cu sediul în mun. Bistrita, str. Petru Rares, nr. 1, CIF seria A, nr. 0049735, CUI 4347550,

prin prezenta declarăm pe propria răspundere, în calitate de proprietar al imobilului situat în intravilanul mun. Bistrita, str. Alexandru Odobescu, nr. 11, înscris în CF nr. **78180**, sub sancțiunile prevăzute de Codul penal, cu privire la falsul în declarații, că:

- ☐ am indicat persoanei autorizate limitele imobilului, în vederea întocmirii documentației cadastrale;
- ☐ am fost informat și solicitam înscrierea în evidențele de cadastru și carte funciară a suprafeței rezultate din măsurători de **2538 mp**, comunicată de persoana autorizată;
- ☐ am fost informat și sunt de acord cu poziționarea incertă a imobilului și a consecințelor ce decurg din acest lucru;
- ☐ am adus la cunoștința tuturor proprietarilor informațiile mai sus menționate, aceștia fiind de acord cu întocmirea documentației și înregistrarea ei la OCPI
- ☐ imobilul nu se află în litigiu / se află în litigiu - cu imobilul ID, nr. dosar....., instanța..... obiect.....

Ne asumăm întreaga răspundere pentru punerea la dispoziția persoanei autorizate Dorian-Alexandru DAVID autorizație categoria C serie RO-BN-F nr. 0073/2013, a următoarelor acte doveditoare ale dreptului de proprietate: **CF nr. 78180 Bistrita;**

în vederea identificării limitelor bunului imobil măsurat, pentru executarea documentației cadastrale, participând la măsurătoare.

Data 30.01.2017

Proprietar
Judetul Bistrita-Nasaud





ROMÂNIA
MINISTERUL FINANTELOR PUBLICE
AGENȚIA NAȚIONALĂ DE ADMINISTRARE FISCALĂ
CERTIFICAT DE ÎNREGISTRARE FISCALĂ



Seria **A** Nr. 0049735

Denumire/Nume și prenume:
JUDEȚUL BISTRIȚA-NĂSĂUD

Domiciliul fiscal: JUD. BISTRIȚA-NĂSĂUD, MUN. BISTRIȚA,
PȚA. PETRU RAREȘ, Nr.1

Emitent

Codul de înregistrare fiscală (C.I.F.):

4347550

00000000000000000000000065966812

Data atribuirii (C.I.F.): 21.07.1993

A

Data eliberării: 15.05.2009

Cod M.E.P. 14.13.20.99/2

Se utilizează începând cu 01.01.2007

INVENTAR DE COORDONATE

Str. Al. Odobescu, nr.11

Coordonate puncte radiate

Nr. Pct.	X [m]	Y [m]
1	625614.745	461681.628
2	625614.409	461681.998
3	625610.148	461687.045
4	625617.783	461692.570
5	625627.945	461701.292
6	625634.870	461707.234
7	625638.315	461703.220
8	625641.730	461706.150
9	625608.716	461688.742
10	625625.992	461703.568
11	625636.900	461711.770
12	625638.285	461710.165
13	625648.256	461711.751
14	625644.811	461715.766
15	625634.647	461714.381
16	625648.456	461726.116
17	625640.358	461735.499
18	625626.264	461723.523
19	625622.271	461728.384
20	625615.311	461722.411
21	625612.330	461725.880
22	625609.765	461726.083
23	625613.246	461729.060
24	625615.258	461726.740
25	625630.103	461739.480
26	625630.883	461738.479
27	625632.859	461736.024
28	625637.041	461739.366
29	625640.742	461742.324
30	625645.356	461746.012
31	625648.734	461748.712
32	625652.619	461751.611
33	625658.832	461740.466
34	625660.822	461737.964
35	625661.522	461737.289
36	625663.733	461735.155
37	625667.178	461731.830
38	625669.347	461729.737
39	625651.447	461714.489
40	625607.633	461690.024
41	625596.505	461703.206
42	625593.132	461707.202
43	625586.398	461715.179
44	625590.867	461718.440
45	625591.722	461719.417
46	625591.842	461720.973
47	625592.753	461721.775
48	625594.179	461721.618
49	625594.503	461721.239
50	625605.686	461730.836
51	625627.337	461716.116
52	625616.615	461706.914
53	625617.186	461706.249
54	625613.885	461703.416





0	1	2
55	625613.315	461704.082
56	625610.808	461701.930
57	625610.957	461701.728
58	625610.795	461700.210
59	625609.925	461699.510
60	625608.425	461699.653
61	625607.711	461700.555
62	625607.852	461702.030
63	625607.978	461702.344
64	625602.170	461709.110
65	625600.437	461707.623
66	625598.273	461710.144
67	625600.006	461711.632
68	625594.156	461718.448
69	625592.402	461718.605
70	625617.148	461717.481
71	625621.984	461721.632
72	625622.652	461720.853
73	625623.009	461721.160
74	625656.728	461733.228
75	625649.599	461727.087
76	625640.465	461737.690
77	625643.825	461740.584
78	625642.296	461742.358
79	625644.950	461744.644
80	625646.478	461742.870
81	625647.593	461743.831

Intocmit,
Dorian-Alexandru DAVID





CALCULUL SUPRAFETEI

cad. 78180

Nr. Pct.	Coordonate pct.de contur		Lungimi laturi D(i,i+1)
	X [m]	Y [m]	
28	625637.041	461739.366	4.738
29	625640.742	461742.324	5.907
30	625645.356	461746.012	4.324
31	625648.734	461748.712	4.847
32	625652.619	461751.611	12.760
33	625658.832	461740.466	3.197
34	625660.822	461737.964	0.972
35	625661.522	461737.289	3.073
36	625663.733	461735.155	4.788
37	625667.178	461731.830	3.014
38	625669.347	461729.737	23.514
39	625651.447	461714.489	4.205
13	625648.256	461711.751	8.600
8	625641.730	461706.150	4.500
7	625638.315	461703.220	31.965
1	625614.745	461681.628	0.500
2	625614.409	461681.998	6.605
3	625610.148	461687.045	2.220
9	625608.716	461688.742	1.678
40	625607.633	461690.024	17.251
41	625596.505	461703.206	5.229
42	625593.132	461707.202	10.439
43	625586.398	461715.179	5.532
44	625590.867	461718.440	1.298
45	625591.722	461719.417	1.561
46	625591.842	461720.973	1.214
47	625592.753	461721.775	1.435
48	625594.179	461721.618	0.499
49	625594.503	461721.239	14.736
50	625605.686	461730.836	6.263
22	625609.765	461726.083	4.580
23	625613.246	461729.060	3.071
24	625615.258	461726.740	19.562
25	625630.103	461739.480	1.269
26	625630.883	461738.479	3.151
27	625632.859	461736.024	5.353
S=2538.23mp P=233.852m			

Intocmit,

Dorian-Alexandru DAVID



CALCULUL SUPRAFETEI



LOT.1

Nr. Pct.	Coordonate pct.de contur		Lungimi laturi D(i,j+1)
	X [m]	Y [m]	
39	625651.447	461714.489	10.743
82	625644.611	461722.777	1.585
83	625643.594	461723.993	0.797
84	625644.379	461724.128	3.568
85	625647.097	461726.439	0.815
86	625646.572	461727.063	0.359
87	625646.822	461727.321	13.251
88	625638.119	461737.313	2.277
89	625636.698	461739.092	0.439
28	625637.041	461739.366	4.738
29	625640.742	461742.324	5.907
30	625645.356	461746.012	4.324
31	625648.734	461748.712	4.847
32	625652.619	461751.611	12.760
33	625658.832	461740.466	3.197
34	625660.822	461737.964	0.972
35	625661.522	461737.289	3.073
36	625663.733	461735.155	4.788
37	625667.178	461731.830	3.014
38	625669.347	461729.737	23.514
S=574mp P=104.969m			

LOT.2

Nr. Pct.	Coordonate pct.de contur		Lungimi laturi D(i,j+1)
	X [m]	Y [m]	
25	625630.103	461739.480	1.269
26	625630.883	461738.479	3.151
27	625632.859	461736.024	4.914
89	625636.698	461739.092	2.277
88	625638.119	461737.313	13.251
87	625646.822	461727.321	0.359
86	625646.572	461727.063	0.815
85	625647.097	461726.439	3.568
84	625644.379	461724.128	0.797
83	625643.594	461723.993	1.585
82	625644.611	461722.777	10.743
39	625651.447	461714.489	4.205
13	625648.256	461711.751	8.600
8	625641.730	461706.150	4.500
7	625638.315	461703.220	31.965
1	625614.745	461681.628	0.500
2	625614.409	461681.998	6.605
3	625610.148	461687.045	2.220
9	625608.716	461688.742	1.678
40	625607.633	461690.024	17.251
41	625596.505	461703.206	5.229
42	625593.132	461707.202	10.439
43	625586.398	461715.179	5.532
44	625590.867	461718.440	1.298
45	625591.722	461719.417	1.561
46	625591.842	461720.973	1.214
47	625592.753	461721.775	1.435
48	625594.179	461721.618	0.499
49	625594.503	461721.239	14.736
50	625605.686	461730.836	6.263
22	625609.765	461726.083	4.580
23	625613.246	461729.060	3.071
24	625615.258	461726.740	19.562
S=1964mp P=195.674m			



MEMORIU TEHNIC



1. *Adresa imobil:* intravilan mun. Bistrita, str. Al. Odobescu, nr. 11, jud. B-N
2. *Tipul lucrării:* documentatie cadastrala necesara dezlipirii unui imobil
3. *Scurtă prezentare a situației din teren:*

Deplasandu-ma la imobilul situat in intravilanul mun. Bistrita, str. Al. Odobescu, nr.11, am procedat la identificarea limitelui acestuia, impreuna cu un reprezentant al proprietarului.

Imobilul este imprejmuit.

Folosinta este pasnica si nu exista litigii cu vecinii.

Imobilul are urmatoarele vecinatati: - pe latura de N: str. Dogarilor; pe latura de S: str. Al. Odobescu; pe latura de E: OCPI BN (cad. 72516) ; - pe latura de V: imobil nr.10 (str. Al. Odobescu) si imobil nr.4 (str. Dogarilor).

4. *Operațiuni topo-cadastrale efectuate:*

Metoda folosita la masuratori: VRS (Virtual Reference Station).

Aparatura folosita la masuratori: pentru culegerea datelor de teren s-a folosit GPS-ul Stonex S8, iar coordonatele au fost determinate in timp real (RTK).

Sistemul de coordonate – Stereografic 1970.

Puncte de sprijin vechi folosite: nu este cazul.

Puncte noi folosite: nu este cazul.

Modul de calcul al coordonatelor punctelor ce definesc conturul imobilului: metoda analitica.

Precizia de determinare a punctelor ce definesc conturul imobilului este de: ± 20 cm.

Suprafata imobilului rezultata in urma masurarilor este de: **2538 mp.**

5. *Situatia juridical a imobilului si observatii:*

Imobilul este inregistrat in **CF nr. 78180 Bistrita**, avand categoria de folosinta: "curti constructii" si suprafata de 2538 mp.

In CF nr. 78180 Bistrita sunt inregistrate trei constructii:

C1 – Sediul administrativ: birouri pentru Serviciul Public Comunitar de Evidenta a Persoanelor

C2 - Sediul administrativ al bibliotecii judetene George Cosbuc Bistrita-Nasaud

C3 – depozite carte si Sali multifunctionale, in regim de inaltime S+P+E+M

Proprietarul terenului si a constructiilor este Judetul Bistrita-Nasaud; cu drept de administrare in favoarea Consiliului Judetean Bistrita-Nasaud asupra terenului si a primelor doua constructii.

Imobilul se va dezmembra in doua loturi (conform PAD-urilor anexate), urmand a se da prin Hotarare de Consiliu in administrare Bibliotecii Judetene George Cosbuc si Serviciului Public Comunitar de Evidenta Persoanelor. Imobilul se intinde intre str. Al. Odobescu si str. Dogarilor, lotul nr. 2, ramanand pe str. Al. Odobescu (asa cum figureaza in CF), celalalt lot, cu intrare de pe str. Dogarilor se va dezmembra si se va mentiona adresa corecta in PAD, adresa atestata de Certificatul de nomenclatura stradala emis de Municipiul Bistrita.

LOT.1 – 574 mp – situat in mun. Bistrita, str. Dogarilor, nr.4C.

LOT.2 – 1964 mp - situat in mun. Bistrita, str. Al. Odobescu, nr. 11.

OBS.: Avand in vedere necesitatea de a se asigura accesul auto cu intrare de pe strada Odobescu pentru Serviciului Public Comunitar de Evidenta Persoanelor si OCPI B-N, pe PAD-ul Lotului nr.2, avand atribuit nr. cad. 78967, se evidentiaza traseul pe care se poate permite dreptul de trecere (marcat pe PAD cu literele A-B-C-D-E-F-G-H-I-J-K-L-M-N-O-P-R-S). In urma proiectului tehnic de investitii recent finalizat, pe Lotul nr. 2 sunt amenajate parcuri, spatii verzi si cai de acces auto/pietonale.

Data întocmirii: ianuarie 2017

Semnătura și stampila



TABEL DE MIȘCARE PARCELARĂ
Imobil situat în intravilan mun. Bistrita, str. Al. Odobescu, nr. 11

SITUATIA ACTUALA					SITUATIA VIITOARE				
Nr. CF	Nr. cad.	Supraf.	Categ. de folosinta	Proprietar	Nr. CF	Nr. CAD	Suprafata	Categ. de folosinta	Proprietar
78180	78180	2538	Curti constructii	Judetul Bistrita-Nasaud , intabulare, drept de proprietate, domeniul public; Drept de administrare – Consiliul Judetean Bistrita-Nasaud			574	Curti constructii	Judetul Bistrita-Nasaud , intabulare, drept de proprietate, domeniul public; Drept de administrare – Consiliul Judetean Bistrita-Nasaud
					-C1	xxx	C1 - Sediul administrativ: birouri pentru Serviciul Public Comunitar de Evidenta Persoanelor, in regim de inaltime P+M		
						1964	Curti constructii	Judetul Bistrita-Nasaud , intabulare, drept de proprietate, domeniul public; Drept de administrare – Consiliul Judetean Bistrita-Nasaud asupra terenului si asupra constructiei C1	
					-C1	xxx	C1 - Sediul administrativ al Bibliotecii Judetene George Cosbuc Bistrita-Nasaud, in regim de inaltime P+2E		
TOTAL		2538			TOTAL		2538		

Data
Ianuarie 2017

Intocmit
Dorian-Alexandru DAVID






PLAN DE AMPLASAMENT SI DELIMITARE A IMOBILULUI
CU PROPUNEREA DE DEZLIPRE

Scara 1:350

Nr.CAD.	Suprafata masurata a imobilului	Adresa imobilului
78180	2538 mp	intravilan mun. Bistrita, str. Alexandru Odobescu, nr. 11
Numar carte funciara	78180	UAT: Bistrita

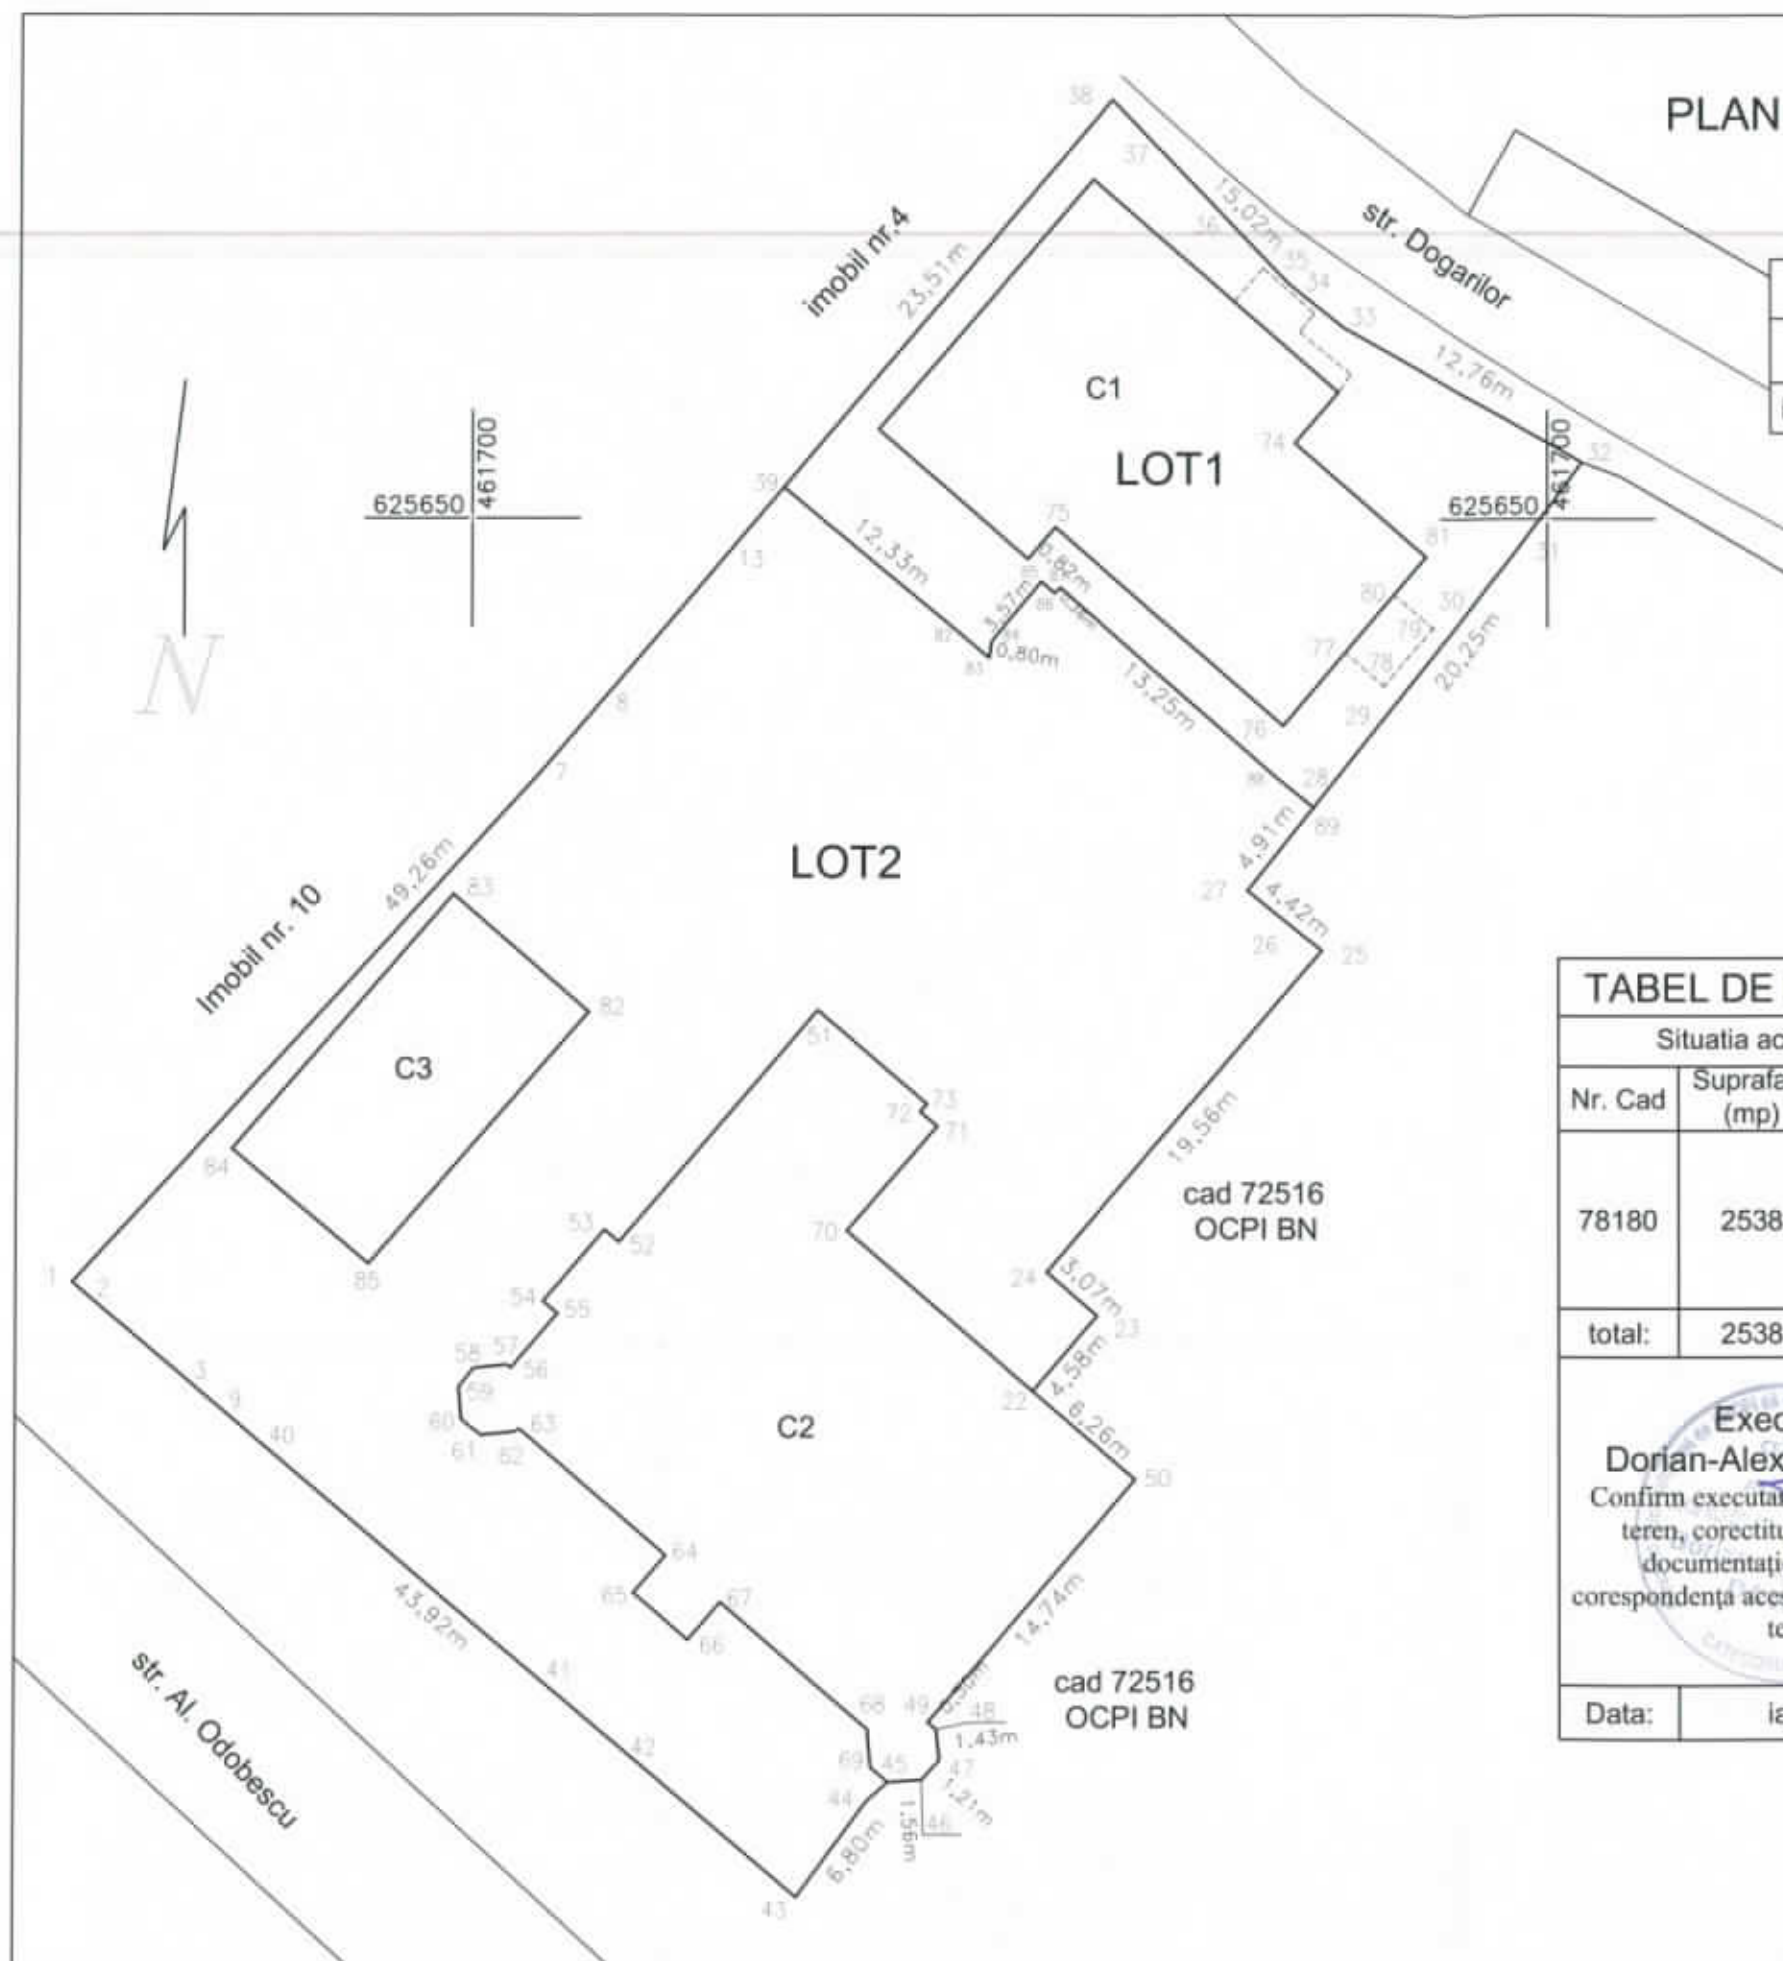

TABEL DE MISCARE PARCELARA PENTRU DEZLIPIRE IMOBIL

Situatia actuala (inainte de dezlipire)				Situatia viitoare (dupa dezlipire)			
Nr. Cad	Suprafata (mp)	Categoria de folosinta	Descrierea imobilului	Nr. Cad	Suprafata (mp)	Categoria de folosinta	Nr. Lot
78180	2538	curti constructii arabil	imobil împrejmuit		574	curti constructii	LOT.1
					1964	curti constructii	LOT.2
total:	2538			total:	2538		


Executant: Dorian-Alexandru DAVID Confirm executarea măsurătorilor la teren, corectitudinea întocmirii documentației cadastrale și corespondența acesteia cu realitatea din teren		Inspector Confirm introducerea imobilului în baza de date integrată și atribuirea numărului cadastral Semnătura și parafa Data..... Ștampila BCPI	
Data:	ianuarie 2017		

PLAN DE AMPLASAMENT SI DELIMITARE A IMOBILULUI

Scara 1:250



Nr.CAD.	Suprafata masurata a imobilului	Adresa imobilului
.....	574 mp	intravilan mun. Bistrita, str. Alexandru Odobescu, nr. 11
Numar carte funciara		UAT: Bistrita

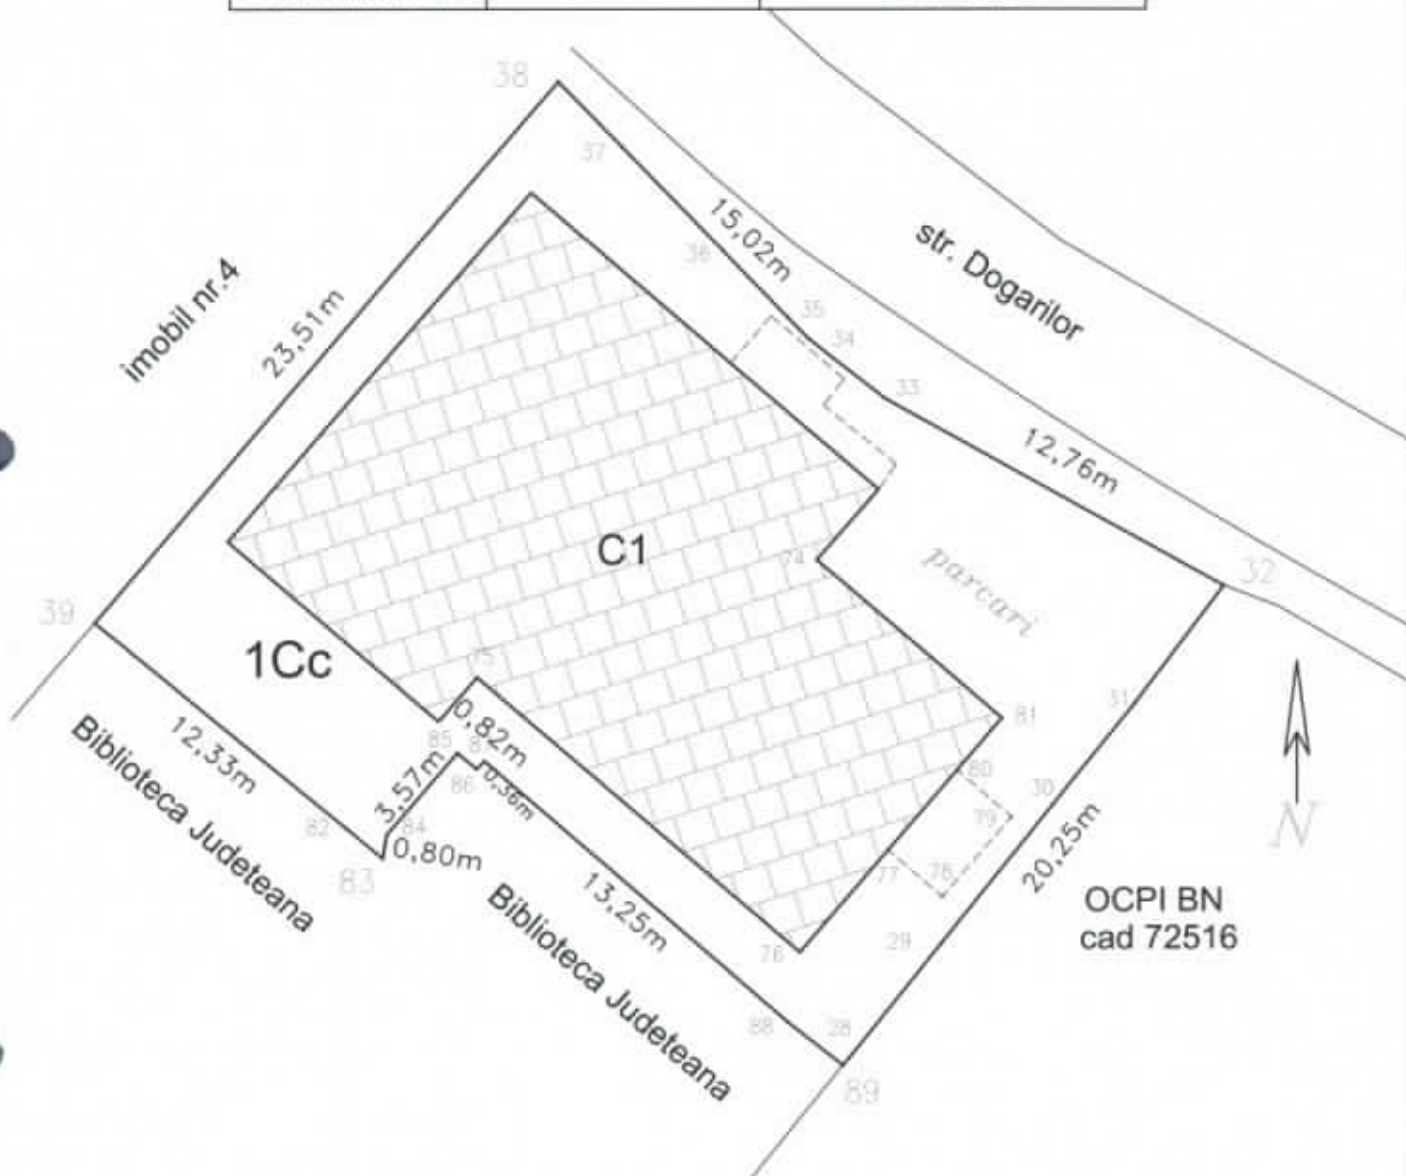

OCPI BN
cad 72516

A. Date referitoare la teren			
Nr. Parcela	Categoria de folosinta	Suprafata (mp)	Mentuni
1	Cc	574	imobil imprejmuit cu gard de beton pe latura de V si E, neimprejmuit pe latura de N si S
Total		574	
B. Date referitoare la constructii			
Cod. constr.	Destinatie	Suprafata construita la sol (mp)	Mentuni
C1	CAS	301	Sediu administrativ, birou pentru Serviciul Public Comunitar de Evidenta Persoanelor, in regim de inaltime P+M; S construita desfasurata = 602 mp
Suprafata totala masurata a imobilului = 574 mp			
Suprafata din act = 574 mp			
Executant: Dorian Alexandru DAVID Confirma executarea masurarilor la teren, corectitudinea intocmirii documentatiei cadastrale si corespondenta acesteia cu rezultatele din teren		Inspector Confirm introducerea imobilului in baza de date integrată și atribuirea numărului cadastral Semnătura și parafă Data..... Ștampila BCPI	
Data	ianuarie 2017		



PLAN DE AMPLASAMENT SI DELIMITARE A IMOBILULUI

Scara 1:350

Nr.CAD.	Suprafata masurata a imobilului	Adresa imobilului
.....	1964 mp	intravilan mun. Bistrita, str. Alexandru Odobescu, nr. 11
Numar carte funciara		UAT: Bistrita

cad 72516
OCPI BN

cad 72516
OCPI BN

A. Date referitoare la teren			
Nr. Parcela	Categoria de folosinta	Suprafata (mp)	Mentiuni
1	Cc	1964	imobil imprejmuit cu gard cu fundatie de beton si profile metalice pe latura de S, cu gard de beton pe latura de V si E, neimprejmuit pe latura de N
Total		1964	
B. Date referitoare la constructii			
Cod. constr.	Destinatie	Suprafata construita la sol (mp)	Mentiuni
C1	CAS	499	Sediu administrativ: Biblioteca Judeteana George Cosbuc Bistrita, in regim de inaltime D+P+E ; S construita desfasurata = 1497 mp
C2	CAS	128	Depozite carte si sali multifunctionale, in regim de inaltime S+P+E+M ; S construita desfasurata = 512 mp
Suprafata totala masurata a imobilului = 1964 mp			
Suprafata din act = 1964 mp			
Executant: Dorian-Alexandru DAVID Confirm executarea masuratorilor la teren, corectitudinea intocmirii documentatiei cadastrale si corespondenta acesteia cu realitatea din teren		Inspector Confirm introducerea imobilului in baza de date integrata si atribuirea numarului cadastral Semnatura si parafa Data..... Ștampila BCPI	
Data	ianuarie 2017		