

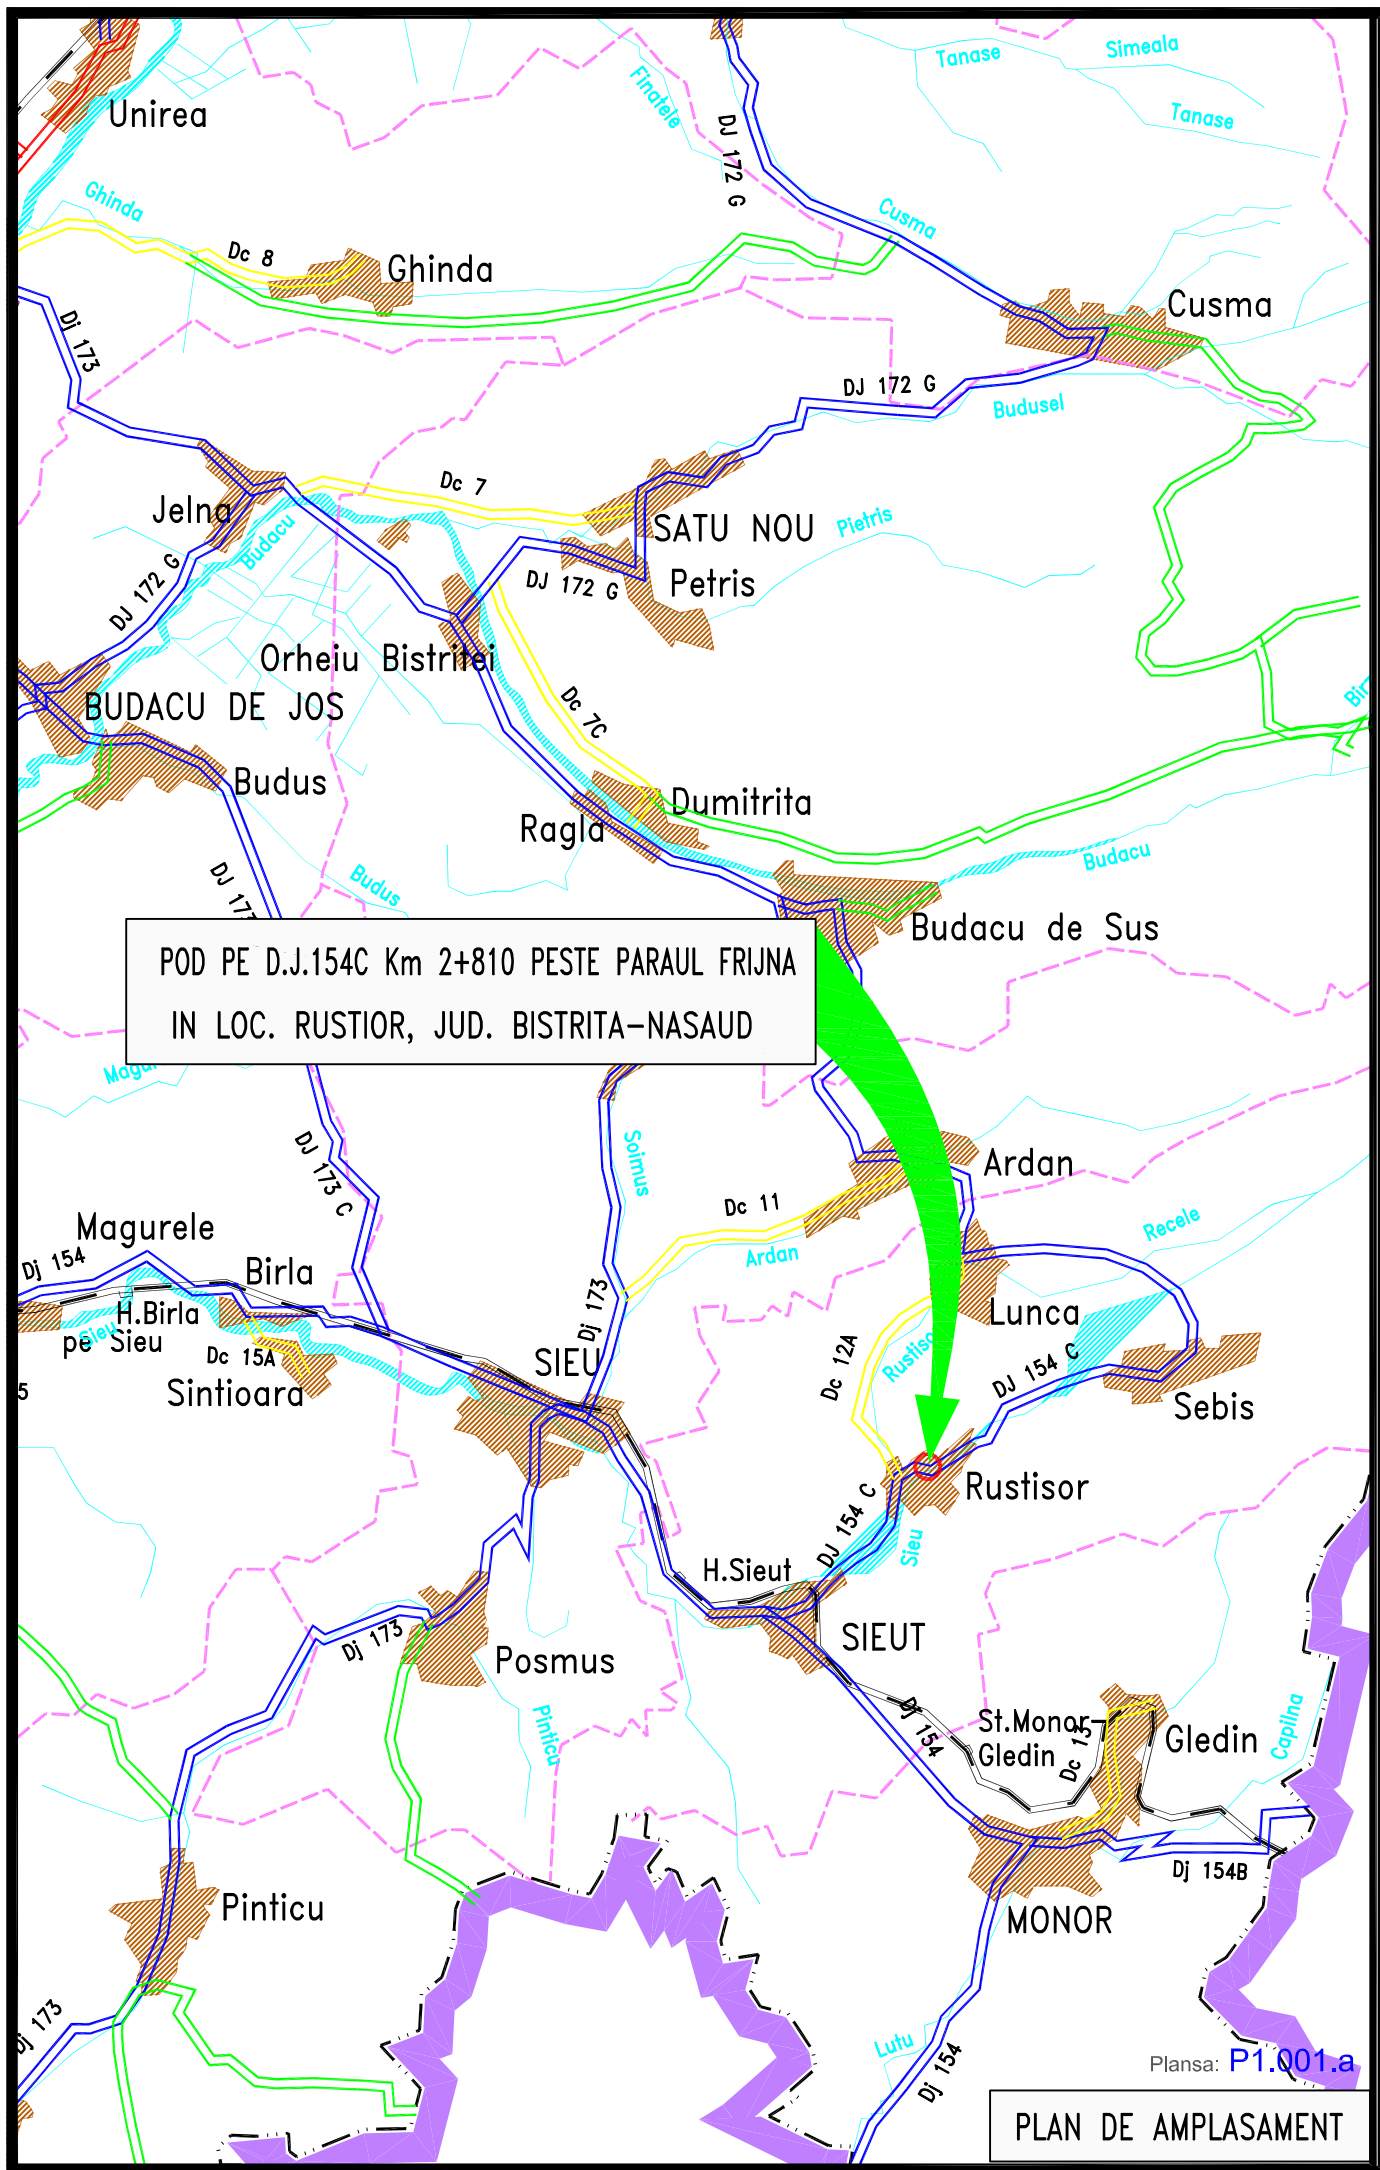


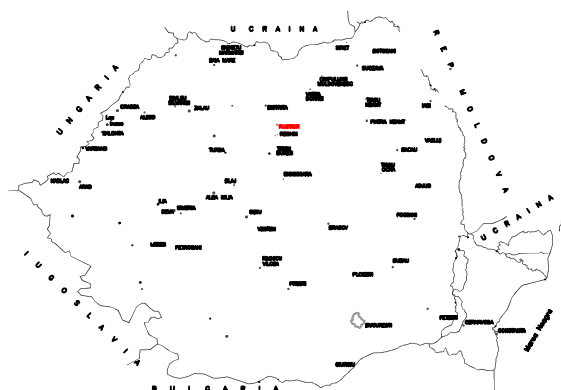

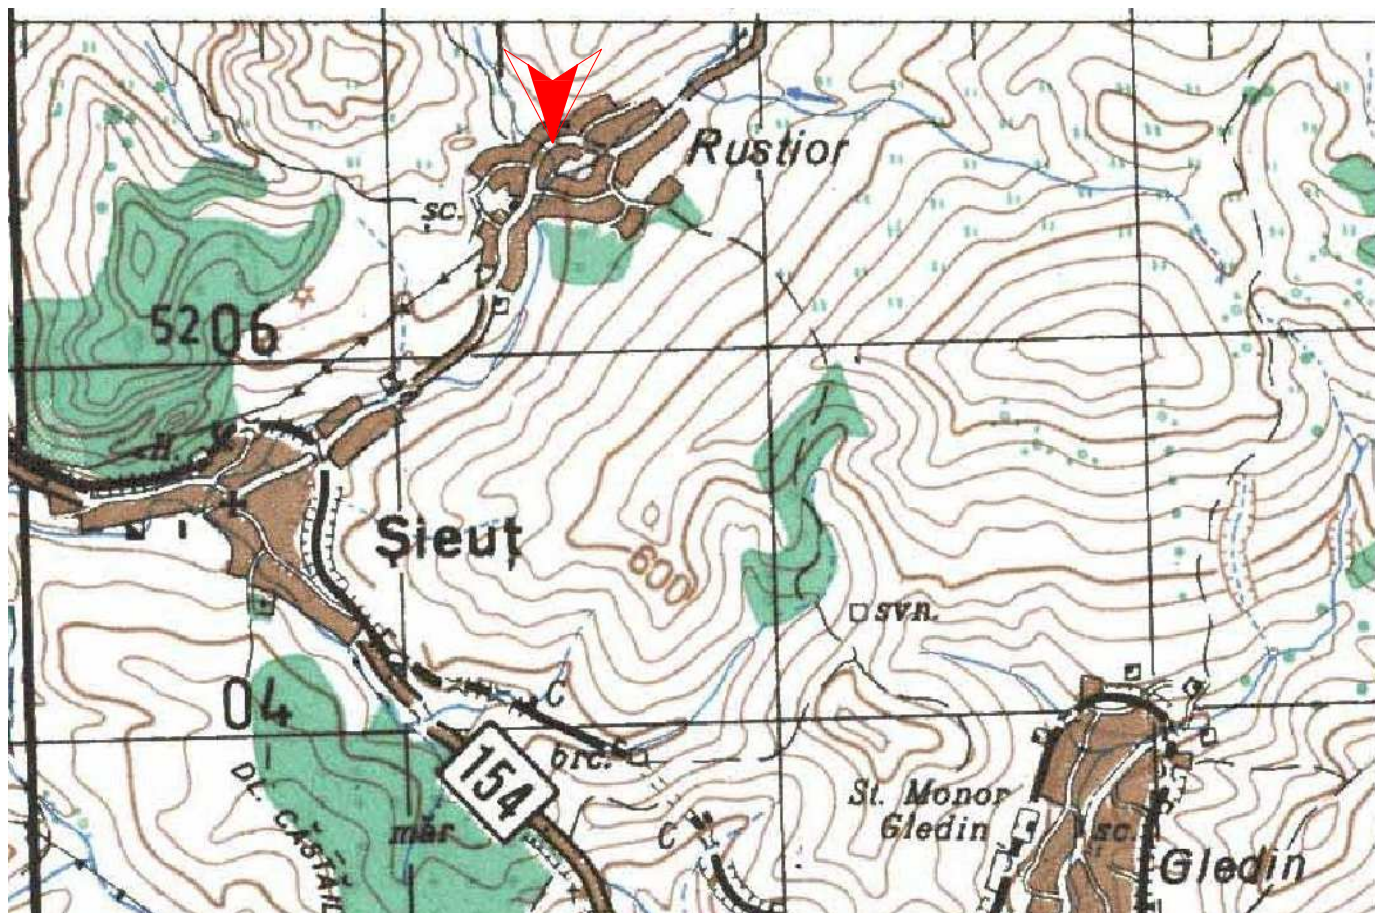

Denumirea lucrării: **Proiectare D.A.L.I. - Pod pe DJ154C, km 2+810 Rustior, judetul Bistrita-Nasaud**

Beneficiar: **UAT - Judetul Bistrita-Nasaud**

Adresa: 420080, mun. Bistrita, Piata Petru Rares, nr. 1-2, jud. Bistrita-Nasaud
Tel/Fax: 0263:230741 / 0263:214750, E-mail: cjbnc@cjbnc.ro



Proiect nr.:

33 / 2017

Faza:

D.A.L.I.

Proiectant:




S.C. UNLIMITED CONSULT S.R.L.

Adresa: 427218, str. Principala, nr. 141, Ciceu Mihaiesti, jud. Bistrita-Nasaud
Tel/fax: 0723:451190 / 0363:780014,
E-mail: unlimitedconsult@gmail.com
CUI: 28360042, RC: J06/242/2011


Echipa de proiectare						Denumirea planşa:		Planşa:
Coordonator (sef de proiect)	Topo	Proiectat	Desenat	Semnatura	Verificator	PLAN GENERAL		P1.002.a
ing. Ficior Constantin	*	*	*					Initiala: *
ing. Horea R. Hopirca		*	*			Cerintele: nr. referat / nr. expertiza tehnica:		Noua:
ing. Mihai Predescu					*			Modificata:
						A4; B2; D		Modifica planşa:
						Scara:		

F:\Work3 - 2017 martie\2017\1 Proiecte\033 #PodRustior km2+810#3 PIESE DESENATE\B01.002 ~ Plan general #Pod km2+810 Rustior#.dwg

Data: **28.12.2017**

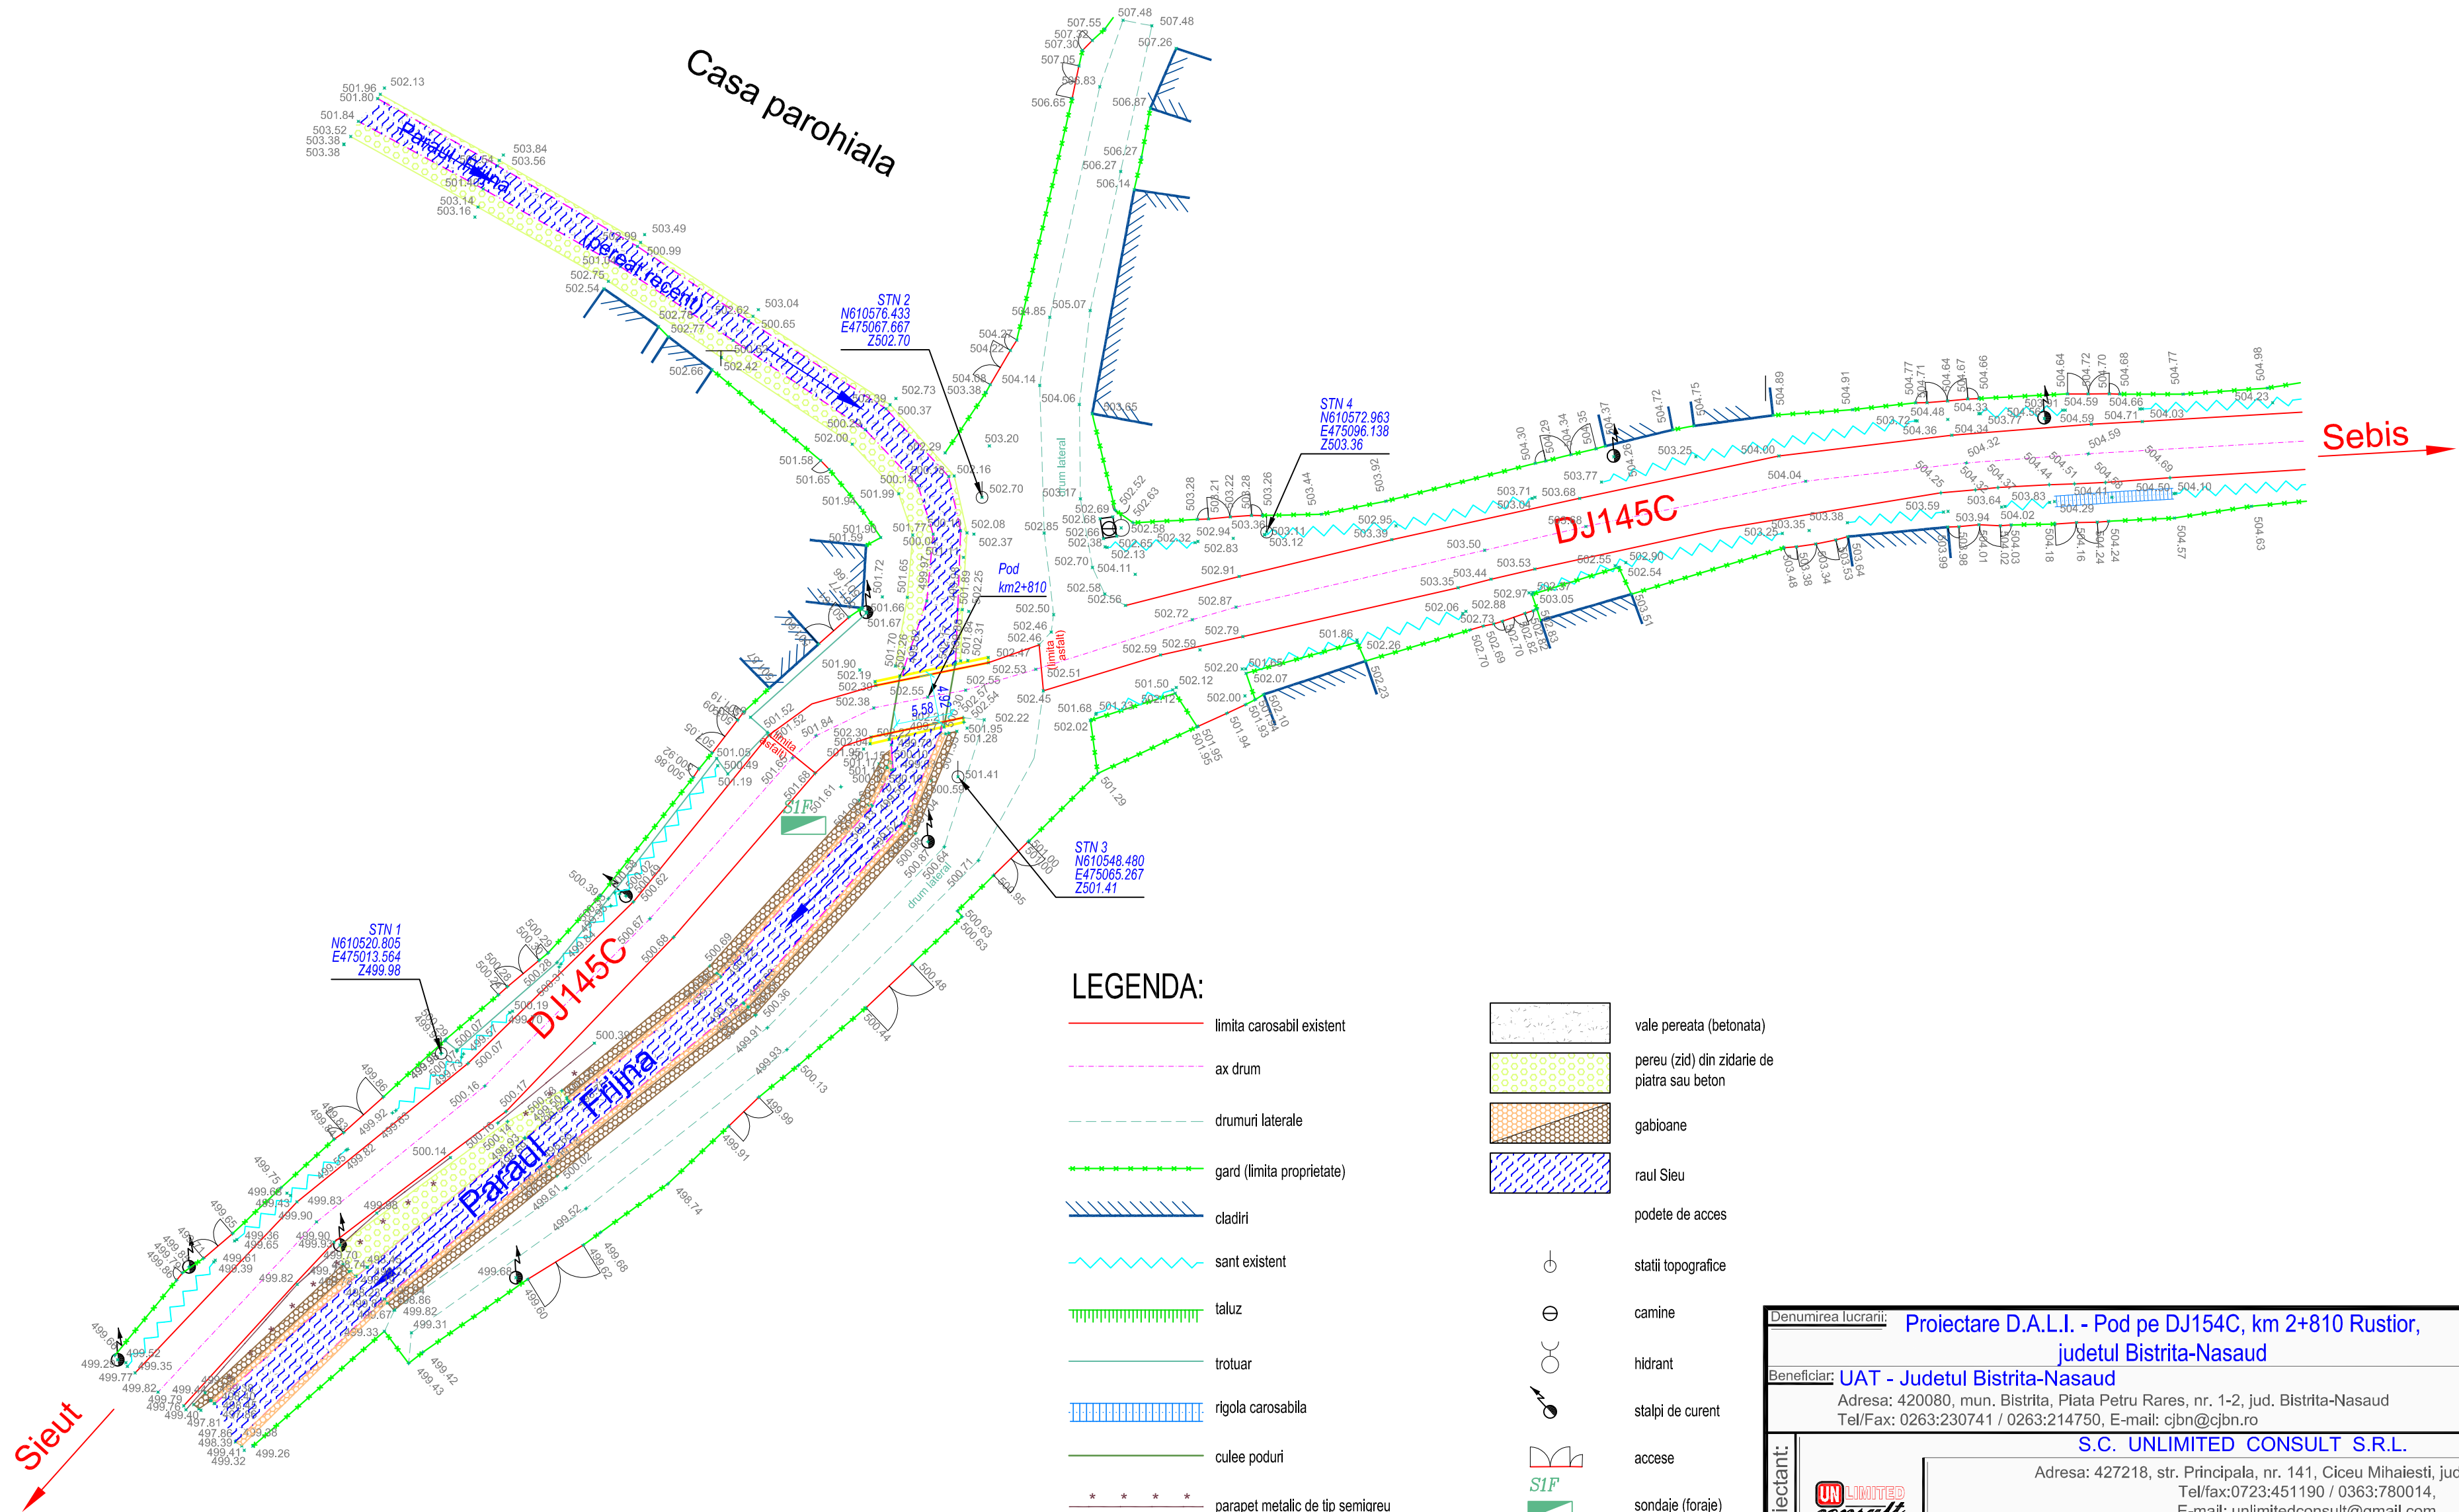

Denumirea lucrării: Proiectare D.A.L.I. - Pod pe DJ145C, km 2+810 Rustior, judetul Bistrita-Nasaud		Proiect nr.: 33 / 2017	
Beneficiar: UAT - Judetul Bistrita-Nasaud		Faza: D.A.L.I.	
Adresa: 420080, mun. Bistrita, Piata Petru Rares, nr. 1-2, jud. Bistrita-Nasaud Tel/Fax: 0263:230741 / 0263:214750, E-mail: cjbnc@cjbnc.ro			
Proiectant: S.C. UNLIMITED CONSULT S.R.L. Adresa: 427218, str. Principala, nr. 141, Ciceu Mihailesti, jud. Bistrita-Nasaud Tel/fax: 0723:451190 / 0363:780014, E-mail: unlimitedconsult@gmail.com CUI: 28360042, RC: J06/242/2011			
Echipa de proiectare		Denumirea planşa:	
Ing. Ficior Constantin	Coordonator (sef de proiect)	PLAN DE SITUATIE (EXISTENT)	
Ing. Horea R. Hopirca	Topo	P2.001.a	
Ing. Mihai Predescu	Proiectat	Initiala: *	
	Desenat	Noua: *	
	Semnatura	Modificata: *	
	Verificator	Modifica planşa: *	
	Expert	Cerintele: nr. referat / nr. expertiza tehnica:	
		Scara: 1:500	
F:\Work3 - 2017 martie\2017\1 Proiecte\033 #PodRustior km2+810#3 PIESE DESENATE\B02.001 - PS existent #Pod km2+810 Rustior#.dwg		Data: 28.12.2017	

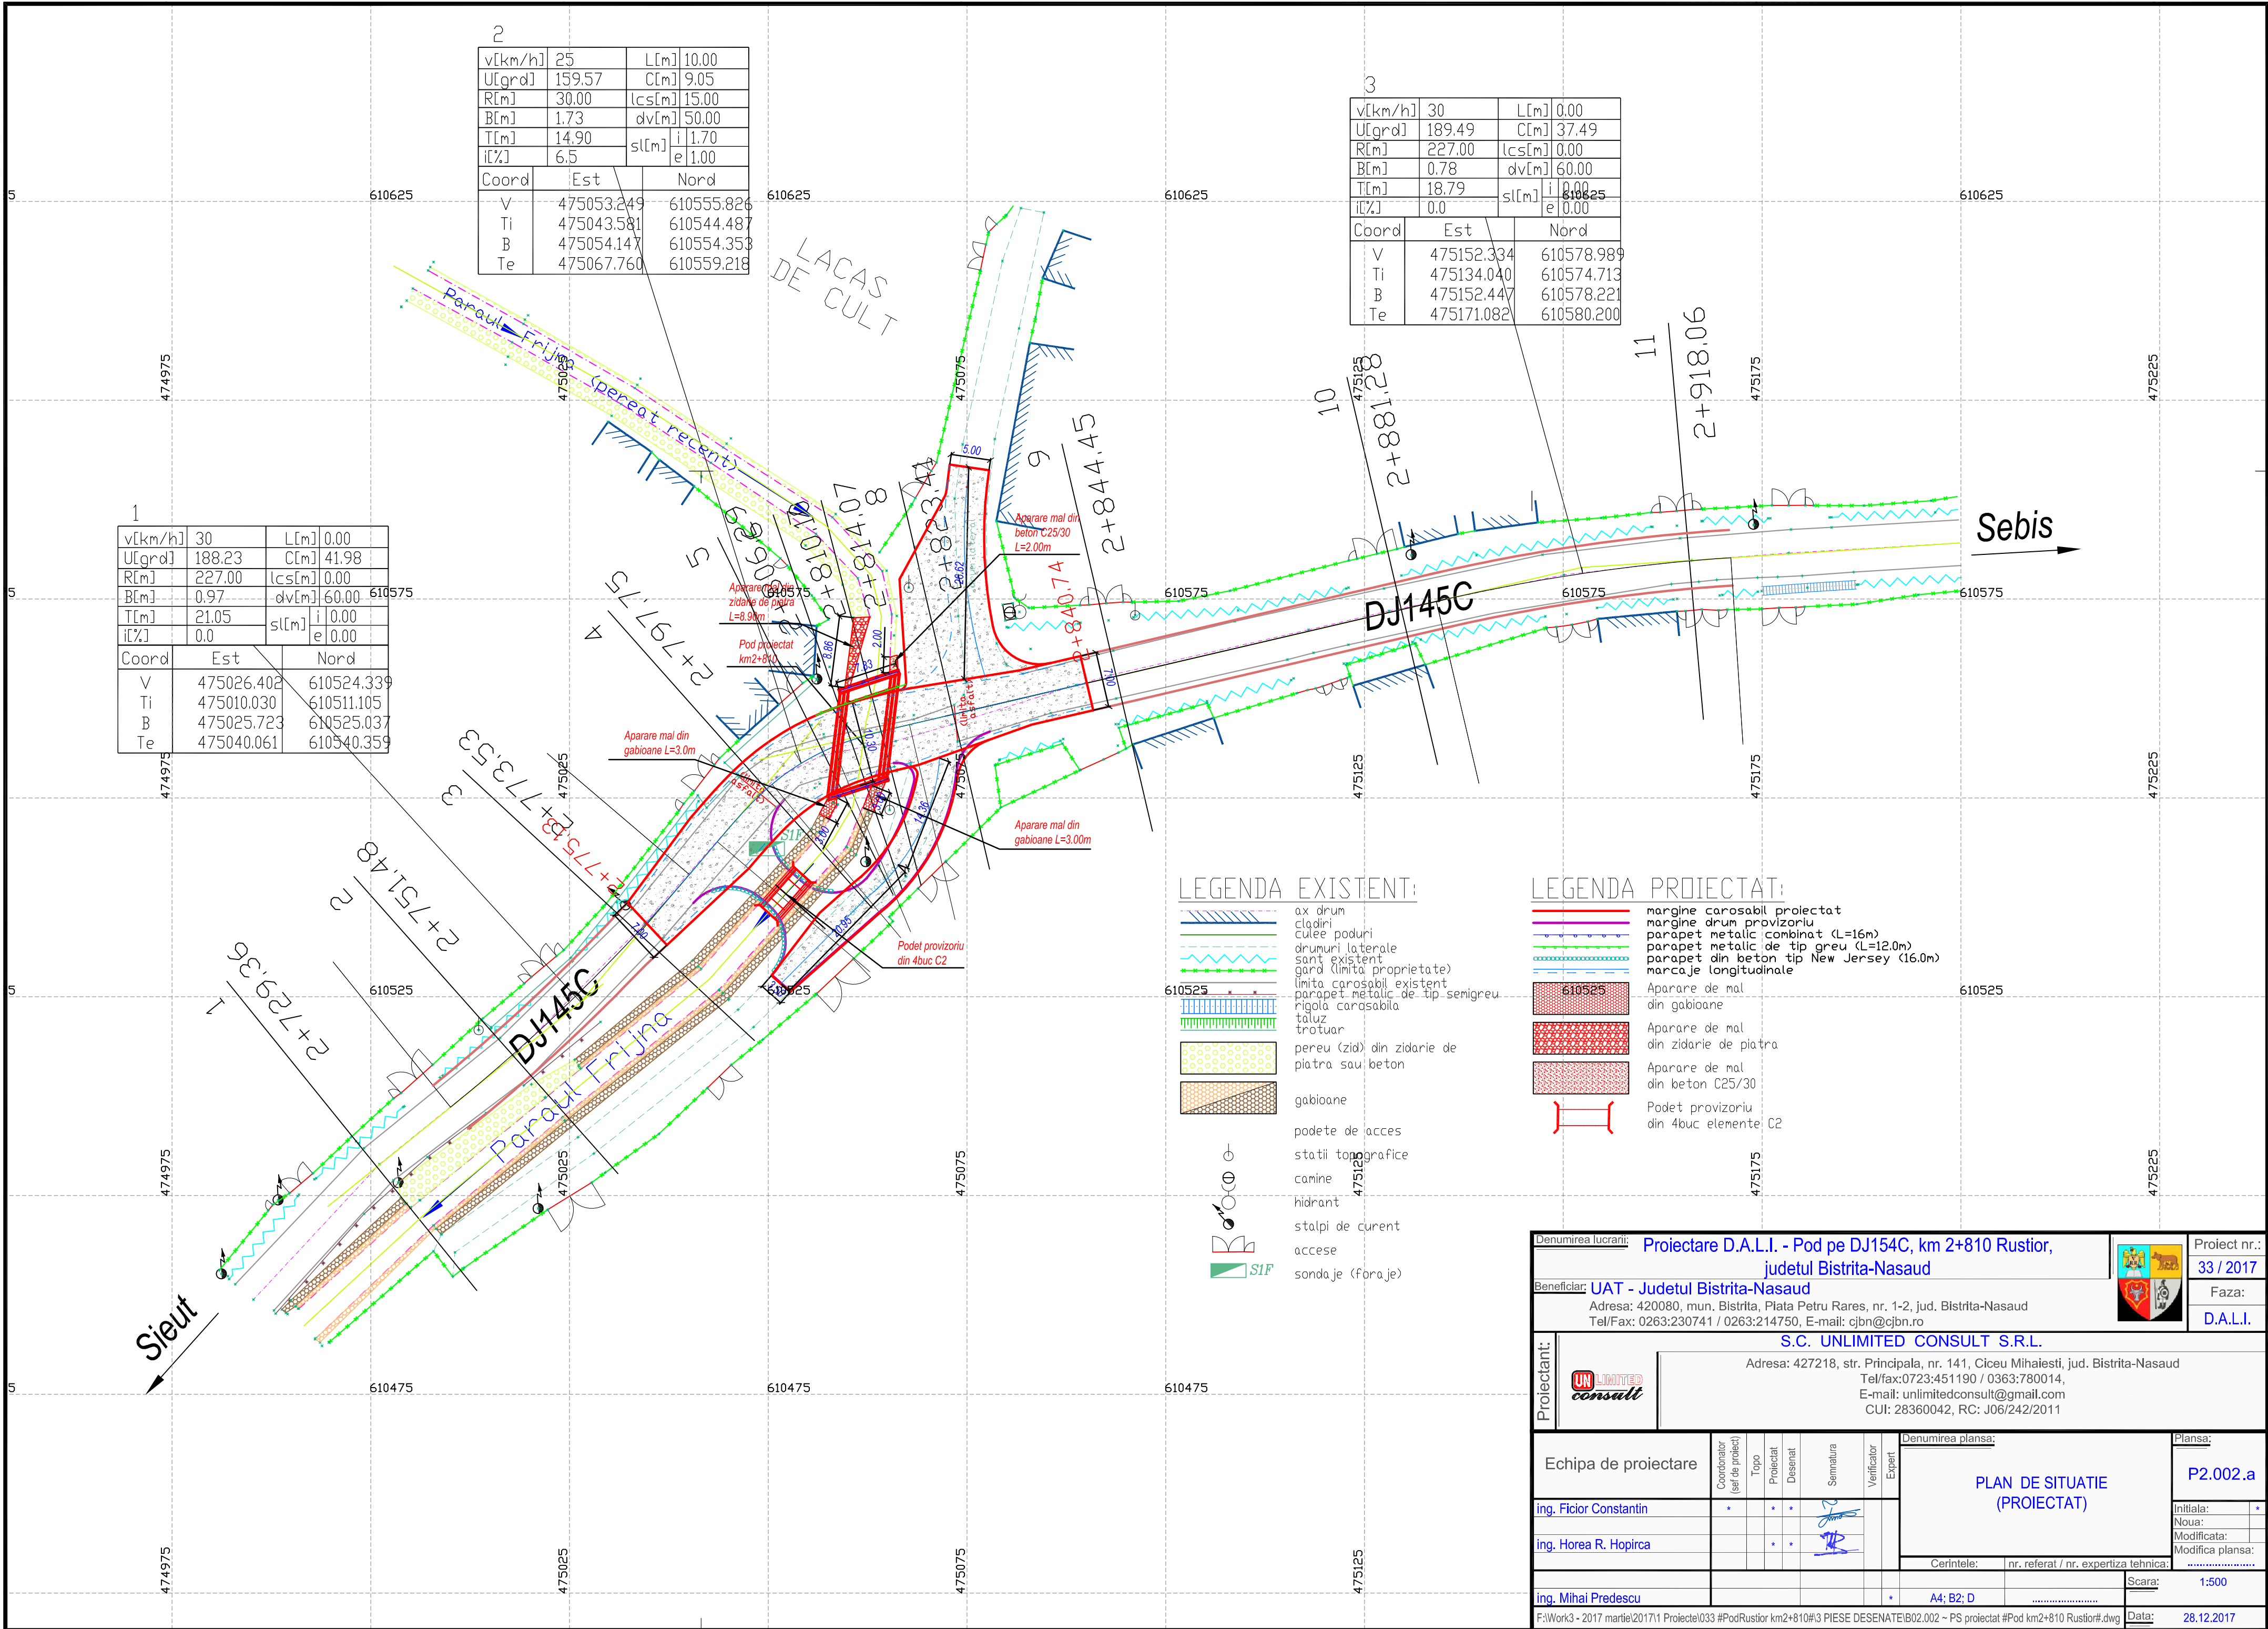

v[km/h]	25	L[m]	10.00
U[grd]	159.57	C[m]	9.05
R[m]	30.00	lcs[m]	15.00
B[m]	1.73	dv[m]	50.00
T[m]	14.90	sl[m]	i 1.70
i[%]	6.5	e	1.00
Coord	Est	Nord	
V	475053.249	610555.826	
Ti	475043.581	610544.487	
B	475054.147	610554.353	
Te	475067.760	610559.218	

v[km/h]	30	L[m]	0.00
U[grd]	189.49	C[m]	37.49
R[m]	227.00	lcs[m]	0.00
B[m]	0.78	dv[m]	60.00
T[m]	18.79	sl[m]	i 0.00
i[%]	0.0	e	0.00
Coord	Est	Nord	
V	475152.334	610578.989	
Ti	475134.040	610574.713	
B	475152.447	610578.221	
Te	475171.082	610580.200	

v[km/h]	30	L[m]	0.00
U[grd]	188.23	C[m]	41.98
R[m]	227.00	lcs[m]	0.00
B[m]	0.97	dv[m]	60.00
T[m]	21.05	sl[m]	i 0.00
i[%]	0.0	e	0.00
Coord	Est	Nord	
V	475026.402	610524.339	
Ti	475010.030	610511.105	
B	475025.723	610525.037	
Te	475040.061	610540.359	


LEGENDA EXISTENT:

- ax drum
- clădiri
- culee poduri
- drumuri laterale
- santă existent
- gara (limită proprietate)
- limita carosabil existent
- parapet metalic de tip semigreu
- rigola carosabila
- taluz
- trotuar
- pereu (zid) din zidarie de piatra sau beton
- gabioane
- podete de acces
- statii topografice
- camine
- hidrant
- stalpi de curent
- accese
- sondaje (foraje)

LEGENDA PROIECTAT:

- marginie carosabil proiectat
- marginie drum provizoriu
- parapet metalic combinat (L=16m)
- parapet metalic de tip greu (L=12.0m)
- parapet din beton tip New Jersey (16.0m)
- marcaje longitudinale
- Aparare de mal din gabioane
- Aparare de mal din zidarie de piatra
- Aparare de mal din beton C25/30
- Podet provizoriu din 4buc elemente C2

Denumirea lucrării: Proiectare D.A.L.I. - Pod pe DJ154C, km 2+810 Rustior, judetul Bistrita-Nasaud		Proiect nr.: 33 / 2017	
Beneficiar: UAT - Judetul Bistrita-Nasaud		Faza: D.A.L.I.	
Adresa: 420080, mun. Bistrita, Piata Petru Rares, nr. 1-2, jud. Bistrita-Nasaud Tel/Fax: 0263:230741 / 0263:214750, E-mail: cjbh@cjbh.ro			
Proiectant: S.C. UNLIMITED CONSULT S.R.L.			
Adresa: 427218, str. Principala, nr. 141, Ciceu Mihailesti, jud. Bistrita-Nasaud Tel/fax: 0723:451190 / 0363:780014, E-mail: unlimitedconsult@gmail.com CUI: 28360042, RC: J06/242/2011			
Echipa de proiectare		Denumirea planşa:	
Coordonator (sef de proiect)	Topo	PLAN DE SITUATIE (PROIECTAT)	
Proiectat	Desenat	P2.002.a	
Semnatura	Verificator	Initiala: *	
Expert	Expert	Noua: *	
Ing. Ficior Constantin		Modificata: *	
Ing. Horea R. Hopirca		Modifica planşa:	
Ing. Mihai Predescu		Cerintele: nr. referat / nr. expertiza tehnica:	
		Scara: 1:500	
F:\Work3 - 2017 marile\2017\1 Proiecte\033 #PodRustior km2+810\3 PIESE DESENATE\B02.002 - PS proiectat #Pod km2+810 Rustior#.dwg		Data: 28.12.2017	

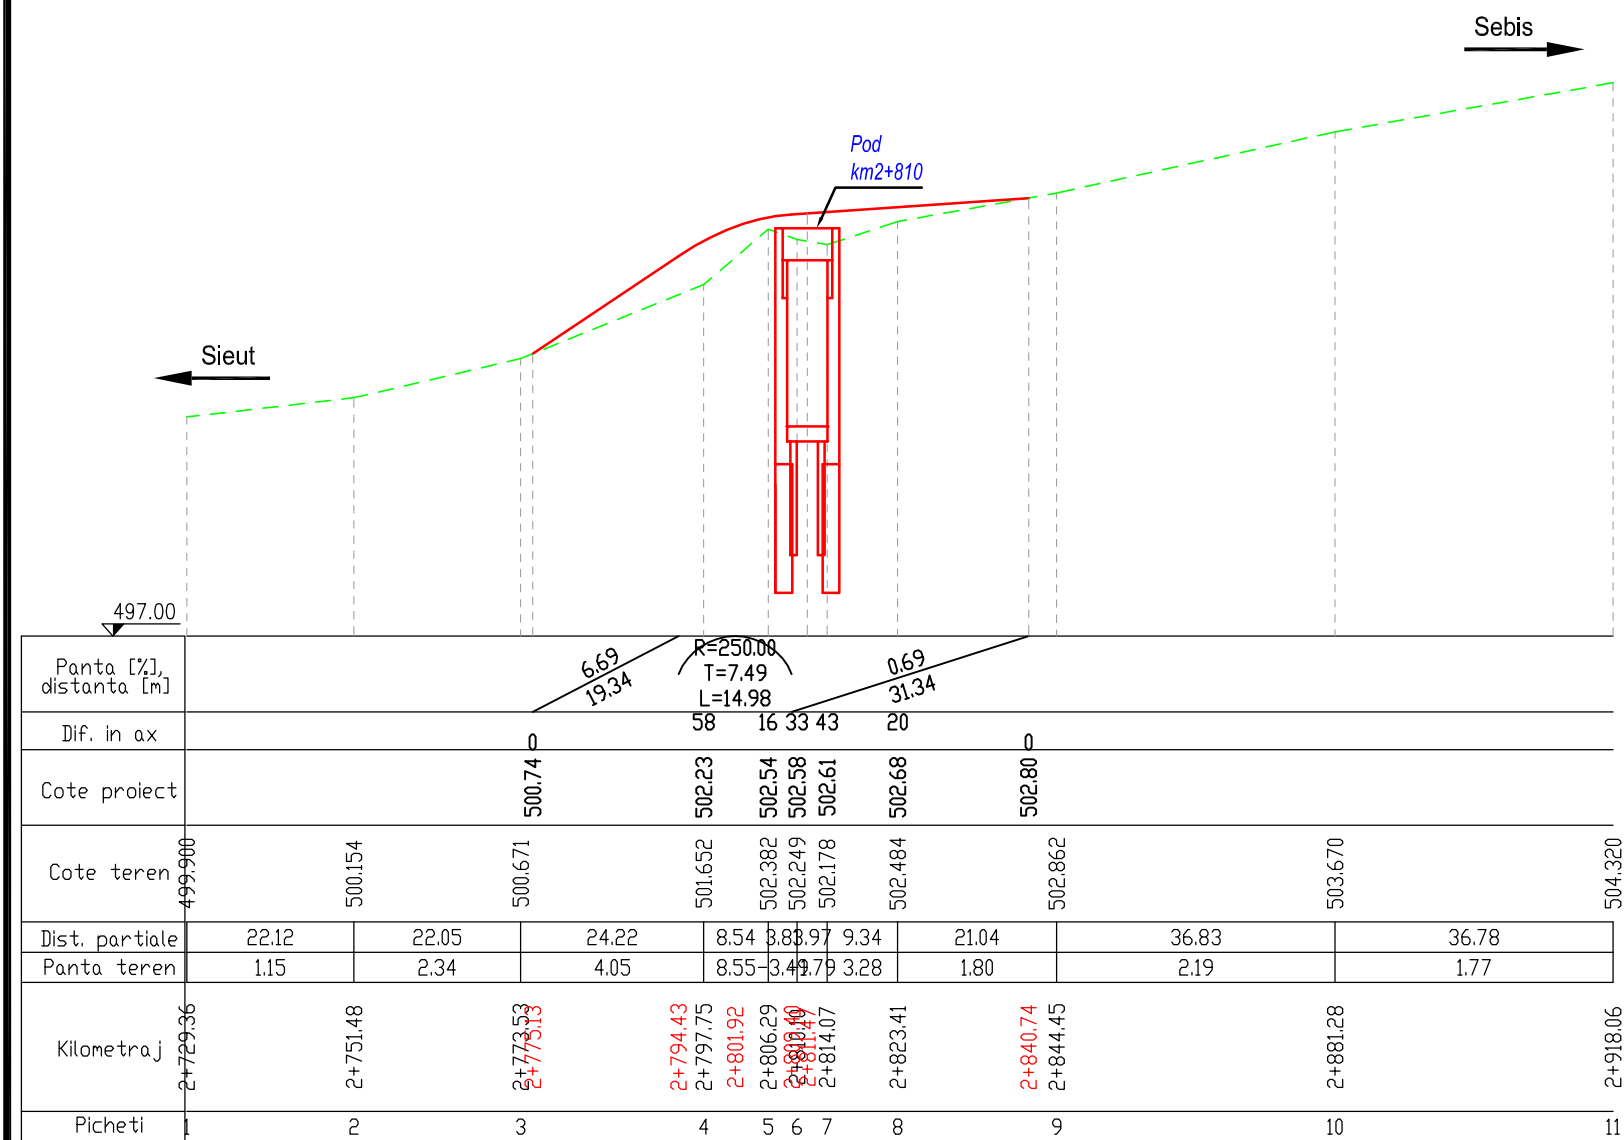

Legenda:

-linia rosie
(proiectata)
-linie teren
(existent)

Denumirea lucrarii: **Proiectare D.A.L.I. - Pod pe DJ154C, km 2+810 Rustior, judetul Bistrita-Nasaud**

Beneficiar: **UAT - Judetul Bistrita-Nasaud**

Adresa: 420080, mun. Bistrita, Piata Petru Rares, nr. 1-2, jud. Bistrita-Nasaud
Tel/Fax: 0263:230741 / 0263:214750, E-mail: cjbn@cjbn.ro

Proiectant:



S.C. UNLIMITED CONSULT S.R.L.

Adresa: 427218, str. Principala, nr. 141, Ciceu Mihaliesi, jud. Bistrita-Nasaud
Tel/fax: 0723:451190 / 0363:780014,
E-mail: unlimitedconsult@gmail.com
CUI: 28360042, RC: J06/242/2011



Proiect nr.:

33 / 2017

Faza:

D.A.L.I.

Echipa de proiectare

ing. Ficior Constantin

ing. Horea R. Hopirca

ing. Mihai Predescu

Coordonator
(sef de proiect)

Topo

Proiectat

Desenat

Semnatura

Verificator

Expert

Denumirea planşa:

**PROFIL LONGITUDINAL
PRIN DJ154C**

Cerintele: nr. referat / nr. expertiza tehnica:

Scara: X: 1:1000
Y: 1:100

Data: 28.12.2017

Planşa:




P3.001.a

Initiala: *

Noua:

Modificata:

Modifica planşa:

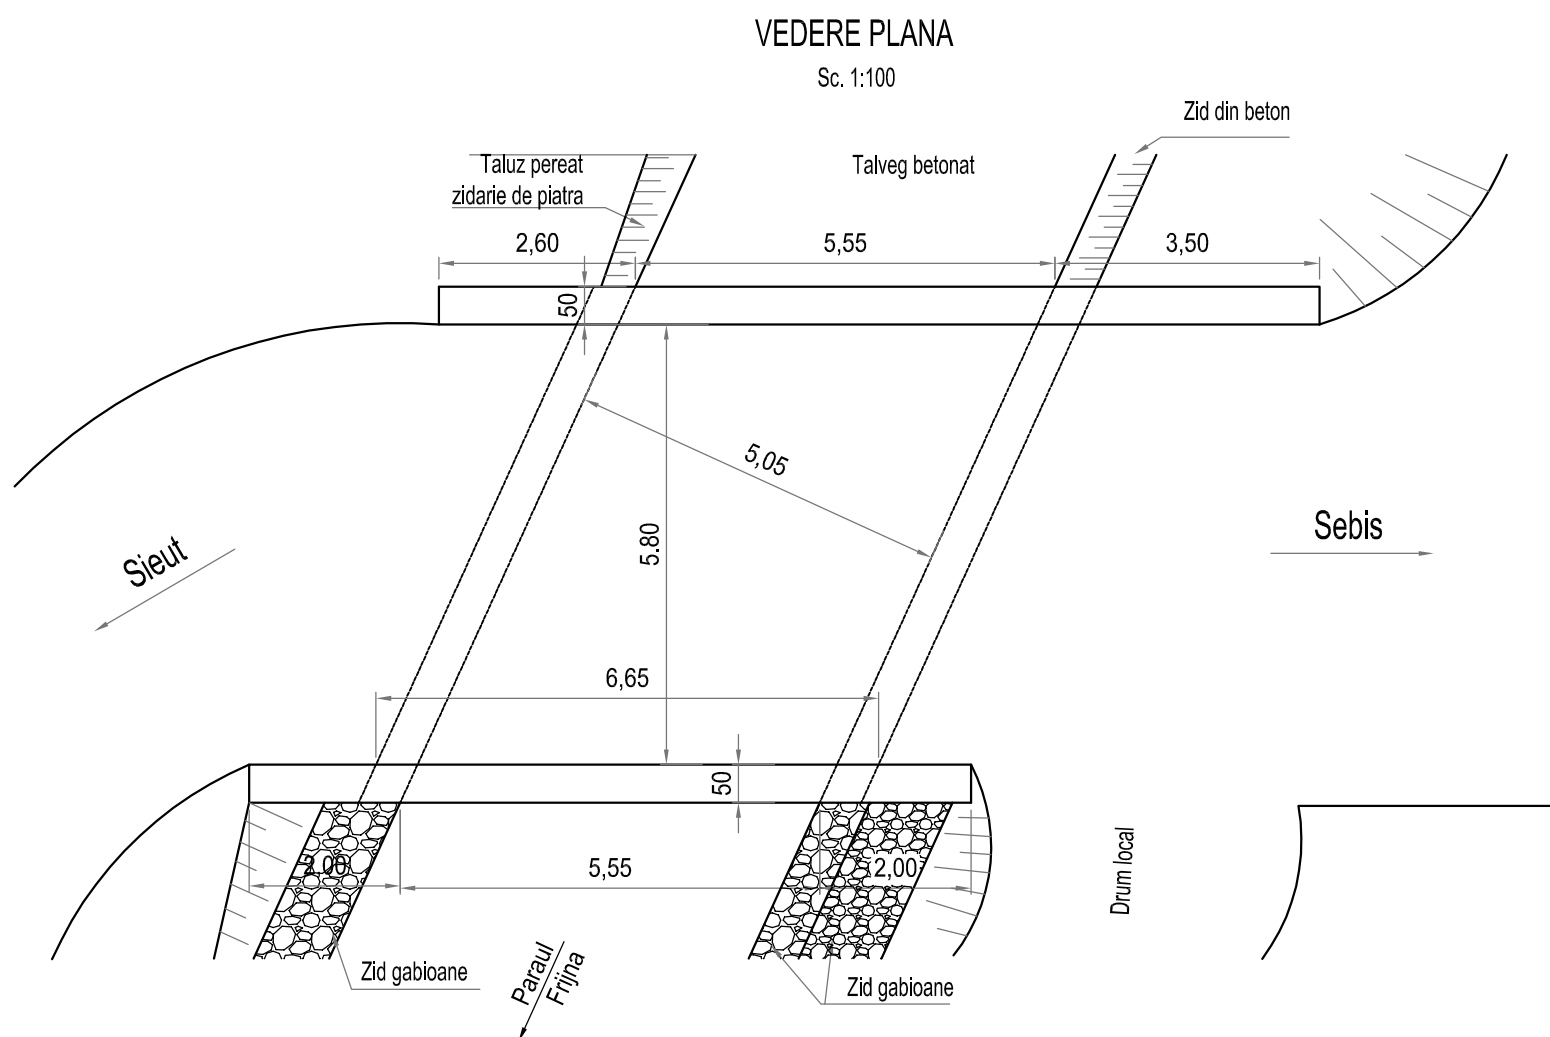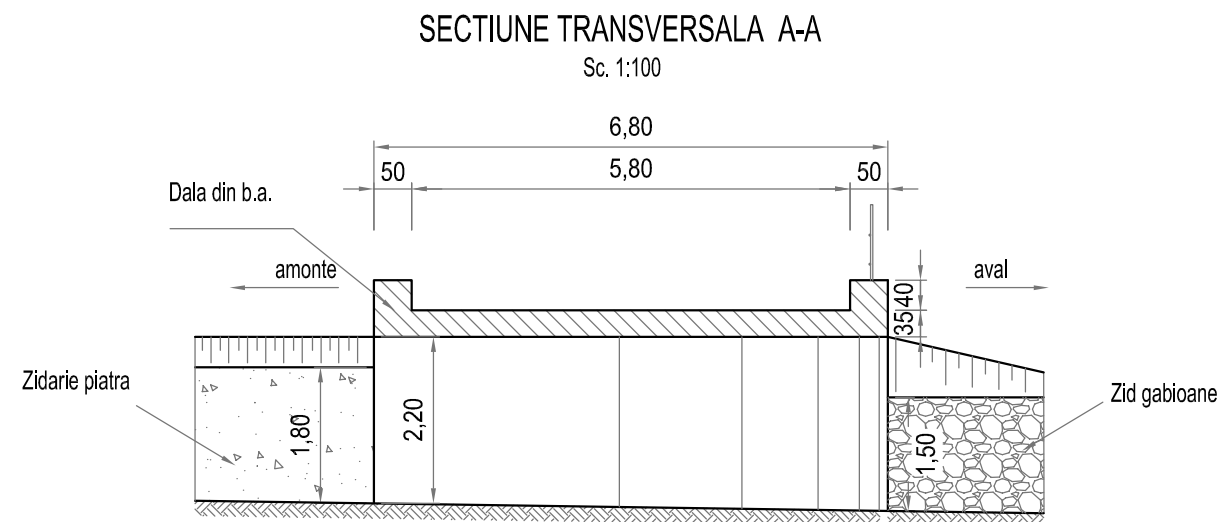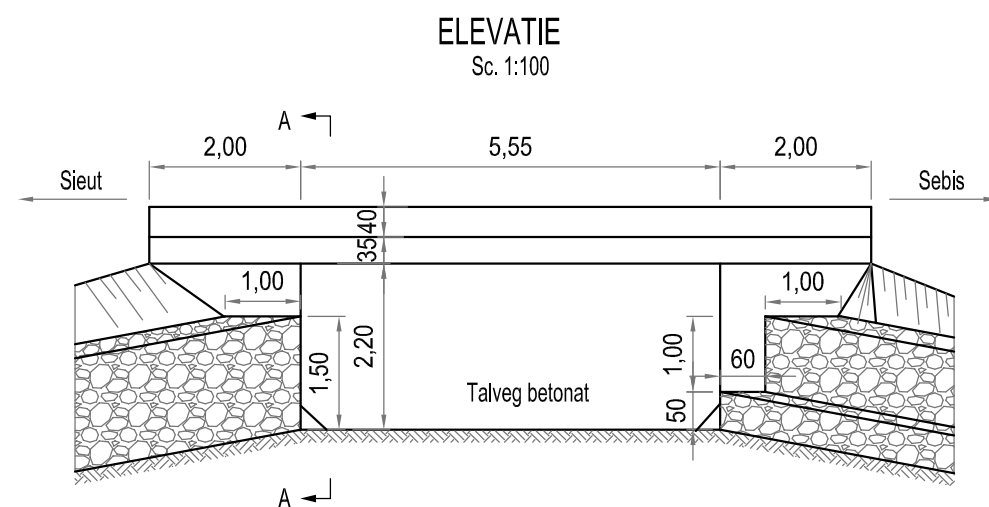

ANUL CONSTRUCȚIEI: APROX. 1960
CLASA "I" DE ÎNCĂRCARE: A13; S60

Denumirea lucrării: **Proiectare D.A.L.I. - Pod pe DJ154C, km 2+810 Rustior, judetul Bistrita-Nasaud**


Beneficiar: **UAT - Judetul Bistrita-Nasaud**

Adresa: 420080, mun. Bistrita, Piata Petru Rares, nr. 1-2, jud. Bistrita-Nasaud
Tel/Fax: 0263:230741 / 0263:214750, E-mail: cjbn@cjbn.ro

Proiectant: **S.C. UNLIMITED CONSULT S.R.L.**



Adresa: 427218, str. Principala, nr. 141, Ciceu Mihaliesi, jud. Bistrita-Nasaud
Tel/fax: 0723:451190 / 0363:780014,
E-mail: unlimitedconsult@gmail.com
CUI: 28360042, RC: J06/242/2011

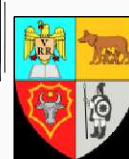

Proiect nr.:

33 / 2017

Faza:

D.A.L.I.

Echipa de proiectare

ing. Ficior Constantin

ing. Horea R. Hopirca

ing. Mihai Predescu

Coordonator
(sef de proiect)

Topo

Proiectat

Desenat

Semnatura

Verificator

Expert

Denumirea planşa:

**RELEVEU
POD km2+810**

Cerintele: nr. referat / nr. expertiza tehnica:

A4; B2; D

Scara:

Planşa:

P4.001.a

Initiala: *

Noua:

Modificata:

Modifica planşa:

1:100


Data:

28.12.2017

F:\Work3 - 2017 martie\2017\1 Proiecte\033 #PodRustior km2+810\#3 PIESE DESENATE\B04.001 ~ RELEVEU #Pod km2+810 Rustior#.dwg

SECTIUNE LONGITUDINALA PRIN STRUCTURA EXISTENTA CONSOLIDATA

Sc. 1:100

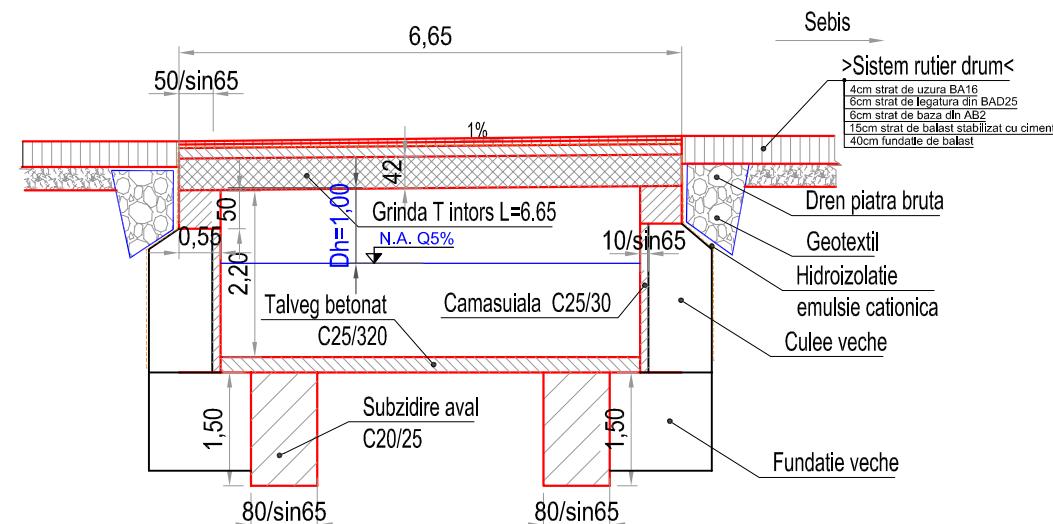


LUCRARI PROIECTATE

LUCRARI EXISTENTE

SECTIUNE APARARE AMONTE DE POD


Sc. 1:100

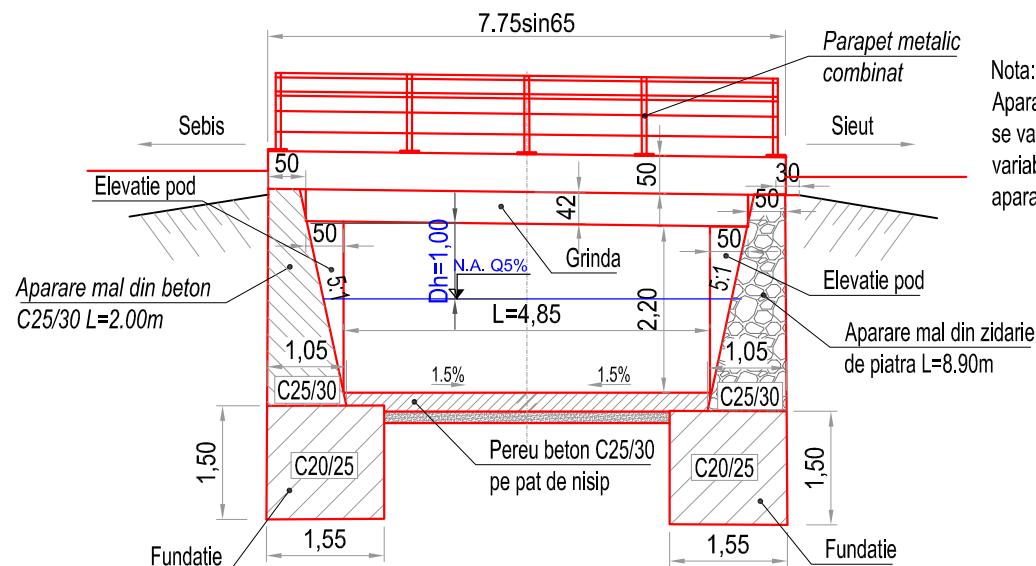

Nota:
Apararea de mal amonte (dreapta) se va realiza pe 9.0m, cu parament variabil de la 5:1 la 1:1, cu racord la apararea de mal existenta


SECTIUNE APARARE AVAL DE POD

Sc. 1:100

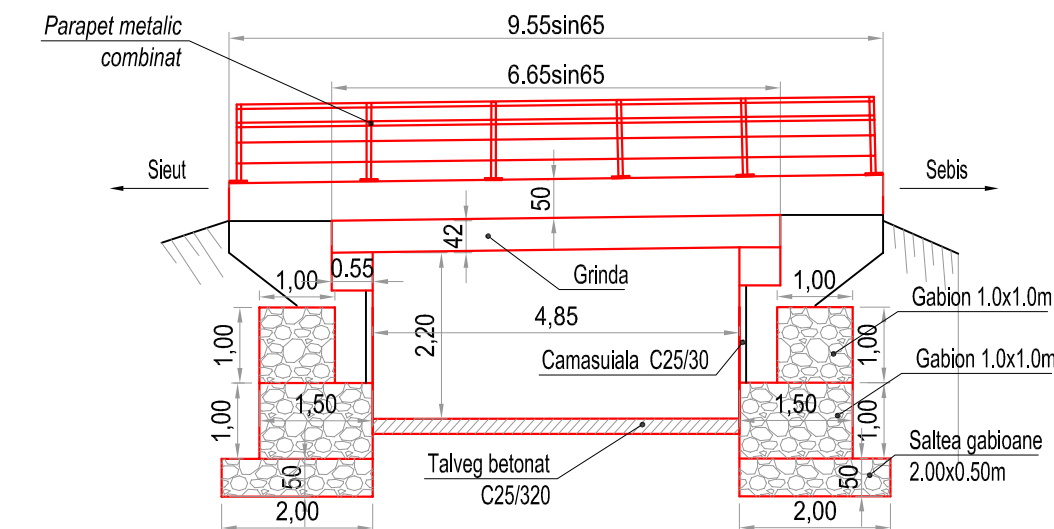


SECTIUNE LONGITUDINALA PRIN LARGIREA PODULUI CU STRUCTURA NOUA

Sc. 1:100

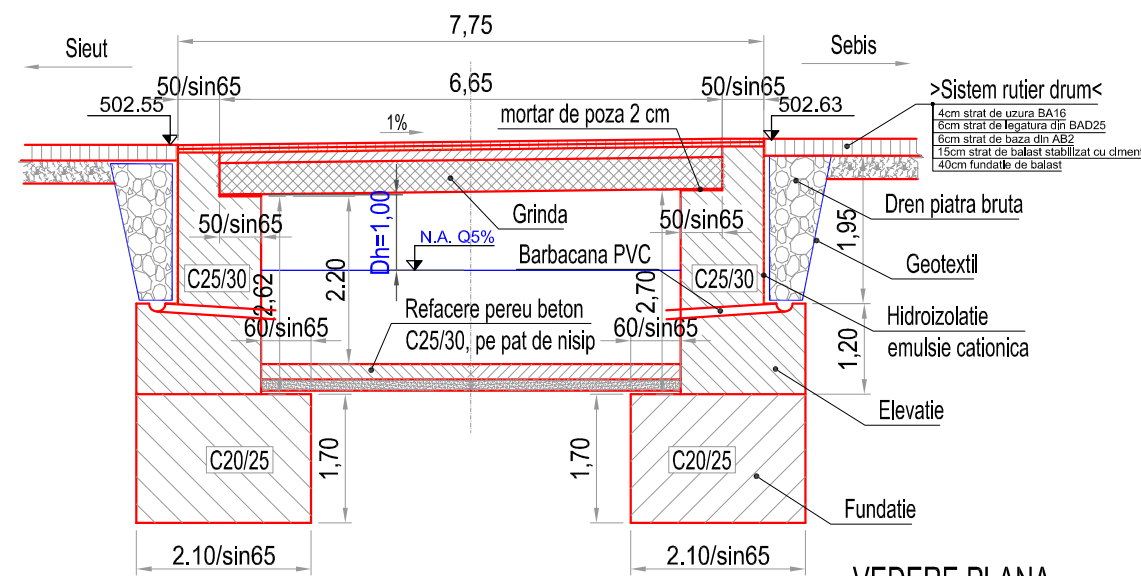


VEDERE PLANA

Sc. 1:100

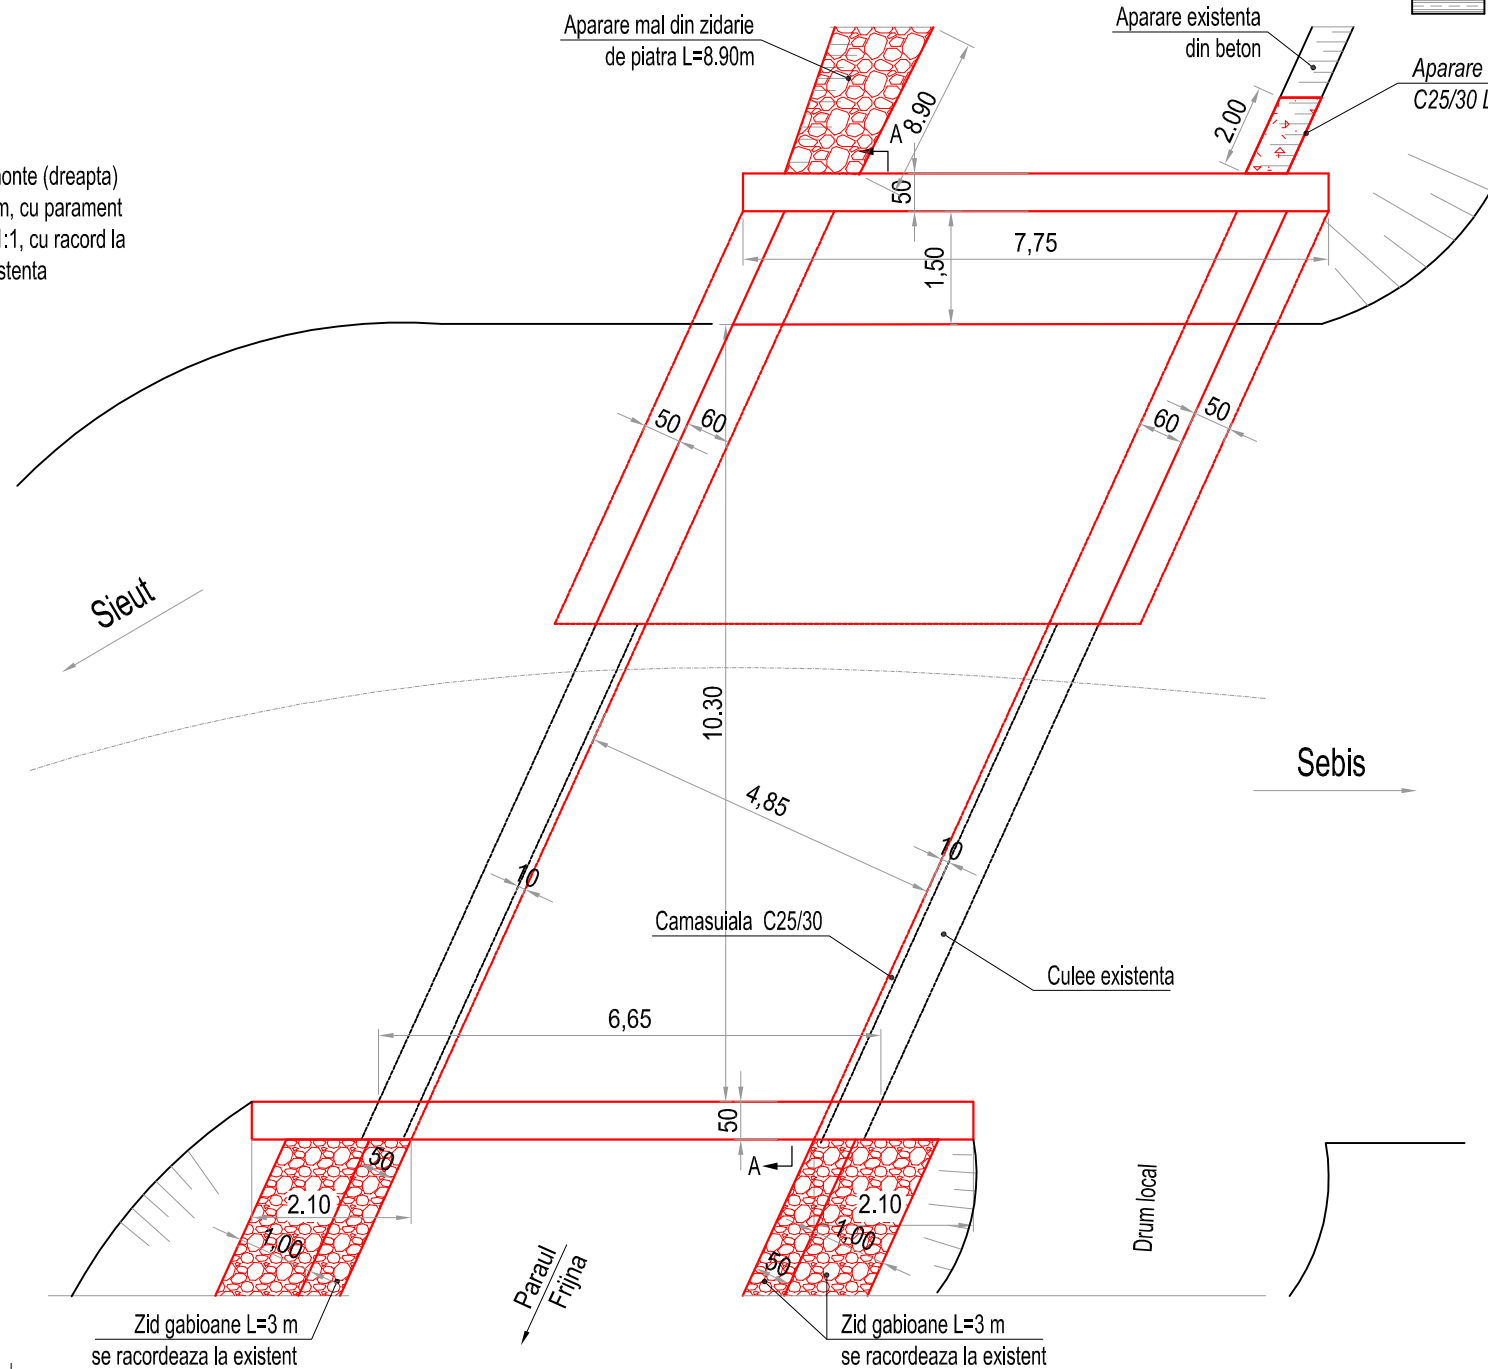

SECTIUNE TRANSVERSALA A-A

Sc. 1:100

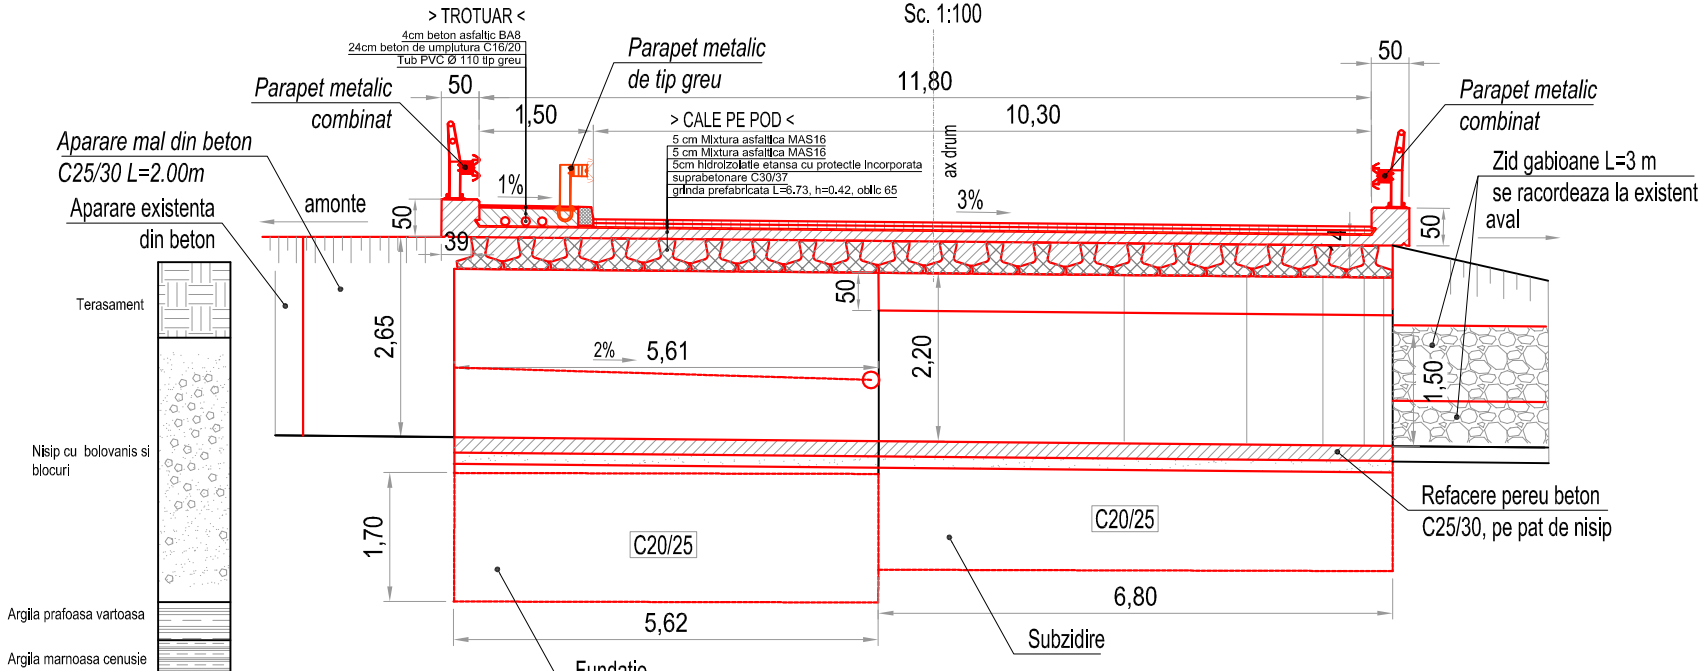

LUCRARI PROIECTATE

LUCRARI EXISTENTE

CLASA "I" DE ÎNCĂRCARE: A13; S60

Denumirea lucrarii: Proiectare D.A.L.I. - Pod pe DJ154C, km 2+810 Rustior, judetul Bistrita-Nasaud		Proiect nr.: 33 / 2017	
Beneficiar: UAT - Judetul Bistrita-Nasaud		Faza: D.A.L.I.	
Adresa: 420080, mun. Bistrita, Piata Petru Rares, nr. 1-2, jud. Bistrita-Nasaud Tel/Fax: 0263:230741 / 0263:214750, E-mail: cjbnc@cjbnc.ro			
Proiectant: S.C. UNLIMITED CONSULT S.R.L.			
Adresa: 427218, str. Principala, nr. 141, Ciceu Mihaiesti, jud. Bistrita-Nasaud Tel/fax: 0723:451190 / 0363:780014, E-mail: unlimitedconsult@gmail.com CUI: 28360042, RC: J06/242/2011			
Echipa de proiectare		Denumirea planşa:	
ing. Ficior Constantin		P5.001.a	
ing. Horea R. Hopirca		Dispozitie Generala POD REABILITAT (VARIANTA 1)	
ing. Mihai Predescu		Cerintele: nr. referat / nr. expertiza tehnica:	
F:\Work3 - 2017\martie\2017\11-Proiecte\U33-#PodRustior km2+810\3-PIESE DESENATE\BU5.001 - Dispozitie varianta 1-#Pod km2+810		Scara: 1:100	
Rustior, jud. Bistrita-Nasaud		Data: 28.12.2017	

