


PLAN DE SITUATIE COTAT
SC. 1:500
MUN BISTRITA
STR. TOAMNEI
CENTRUL DE PLASAMENT NR. 1

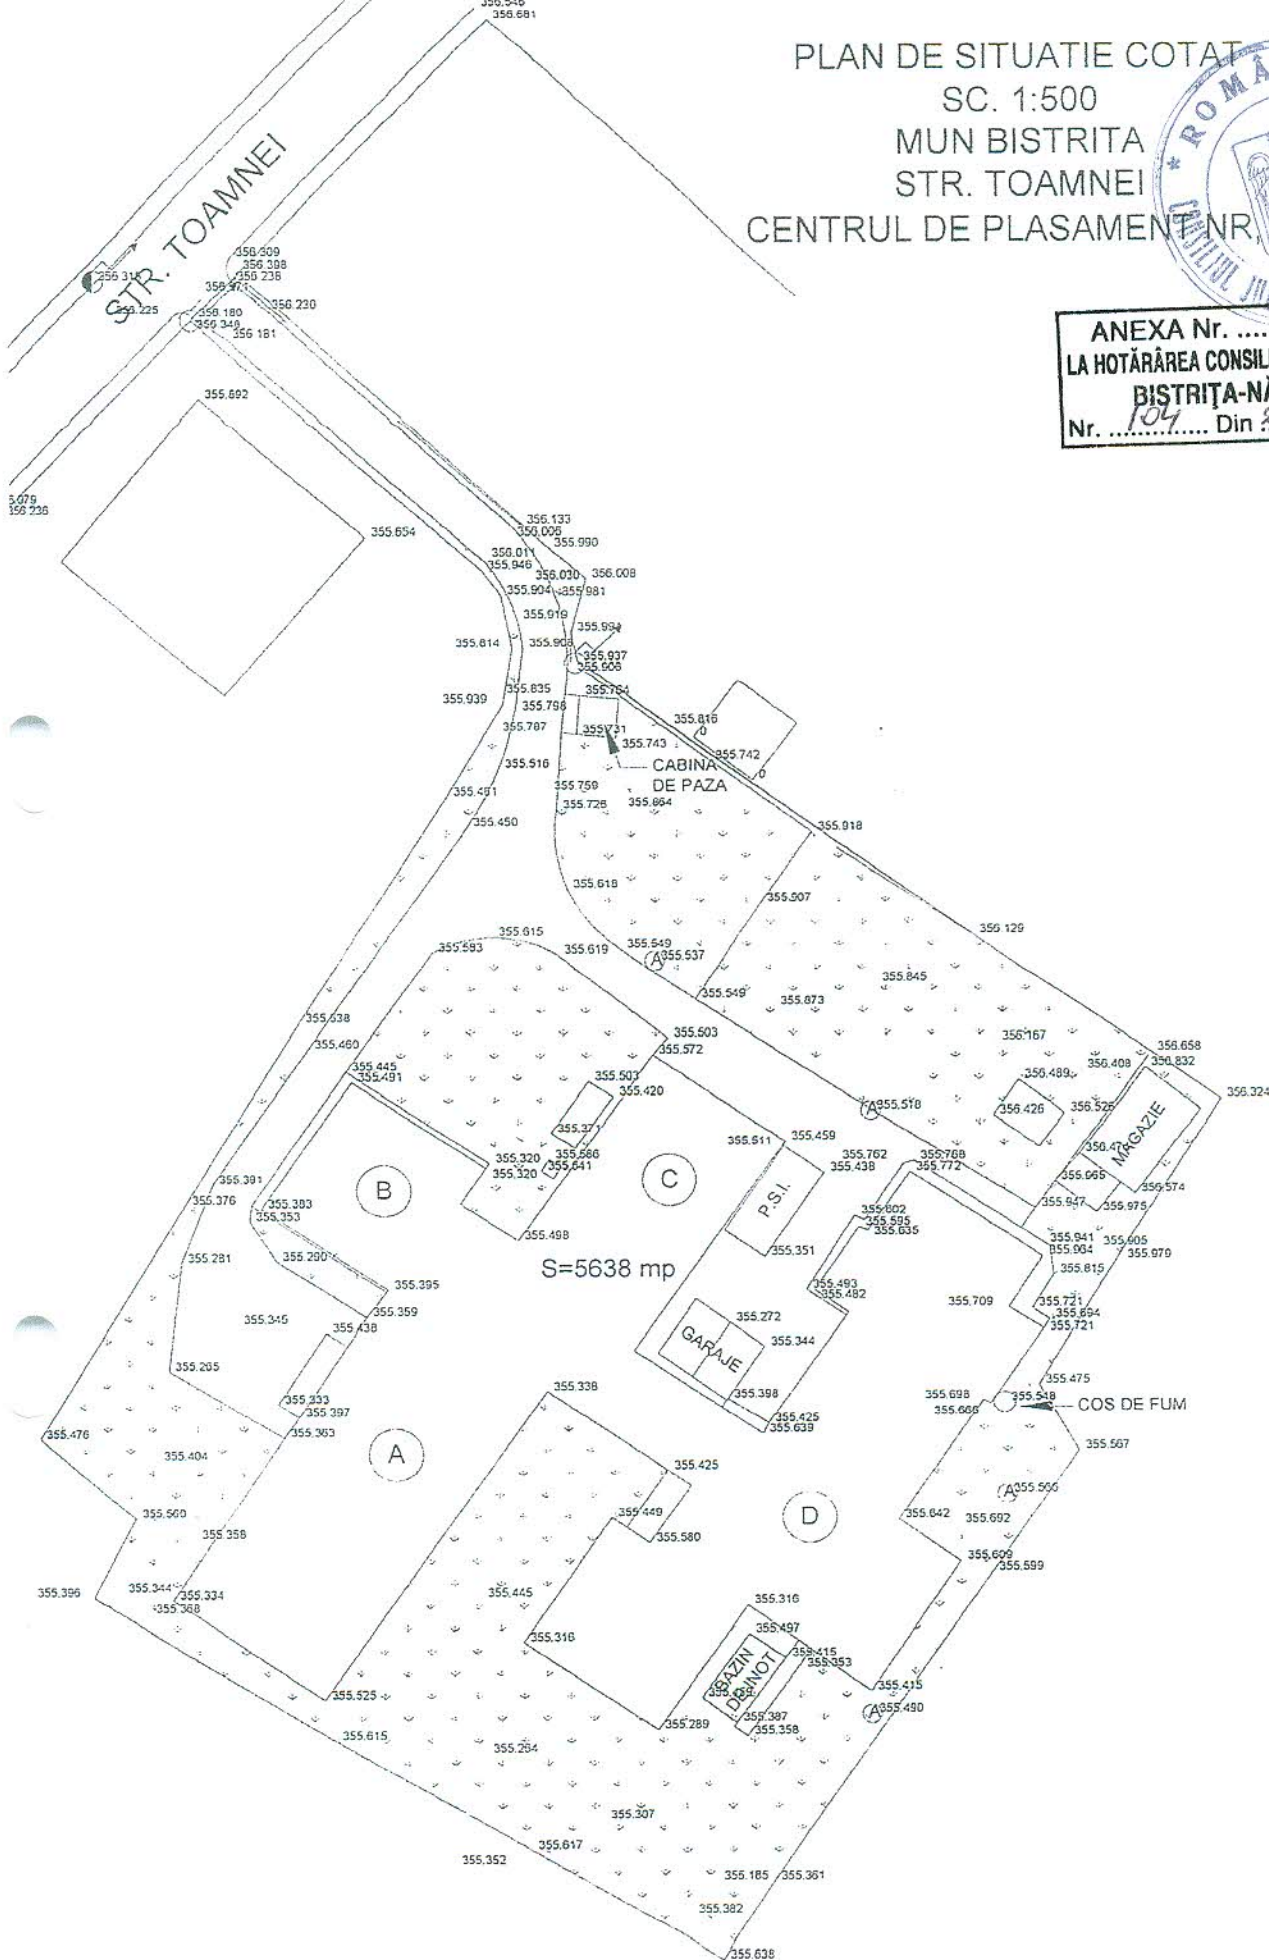

ANEXA Nr.
LA HOTĂRÂREA CONSILIULUI JUDEȚEAN
BISTRITA-NĂȘAUD
Nr. Din 26.06.2013





Pereti noi

A

